




**MIEJSCOWY PLAN ZAGOSPODAROWANIA PRZESTRZENNEGO
GMINY NIEDRZWICA DUŻA, CZĘŚĆ III B, wieś NIEDRZWICA KOŚCIELNA,
ZMIANA PLANU SKALA 1:1000**

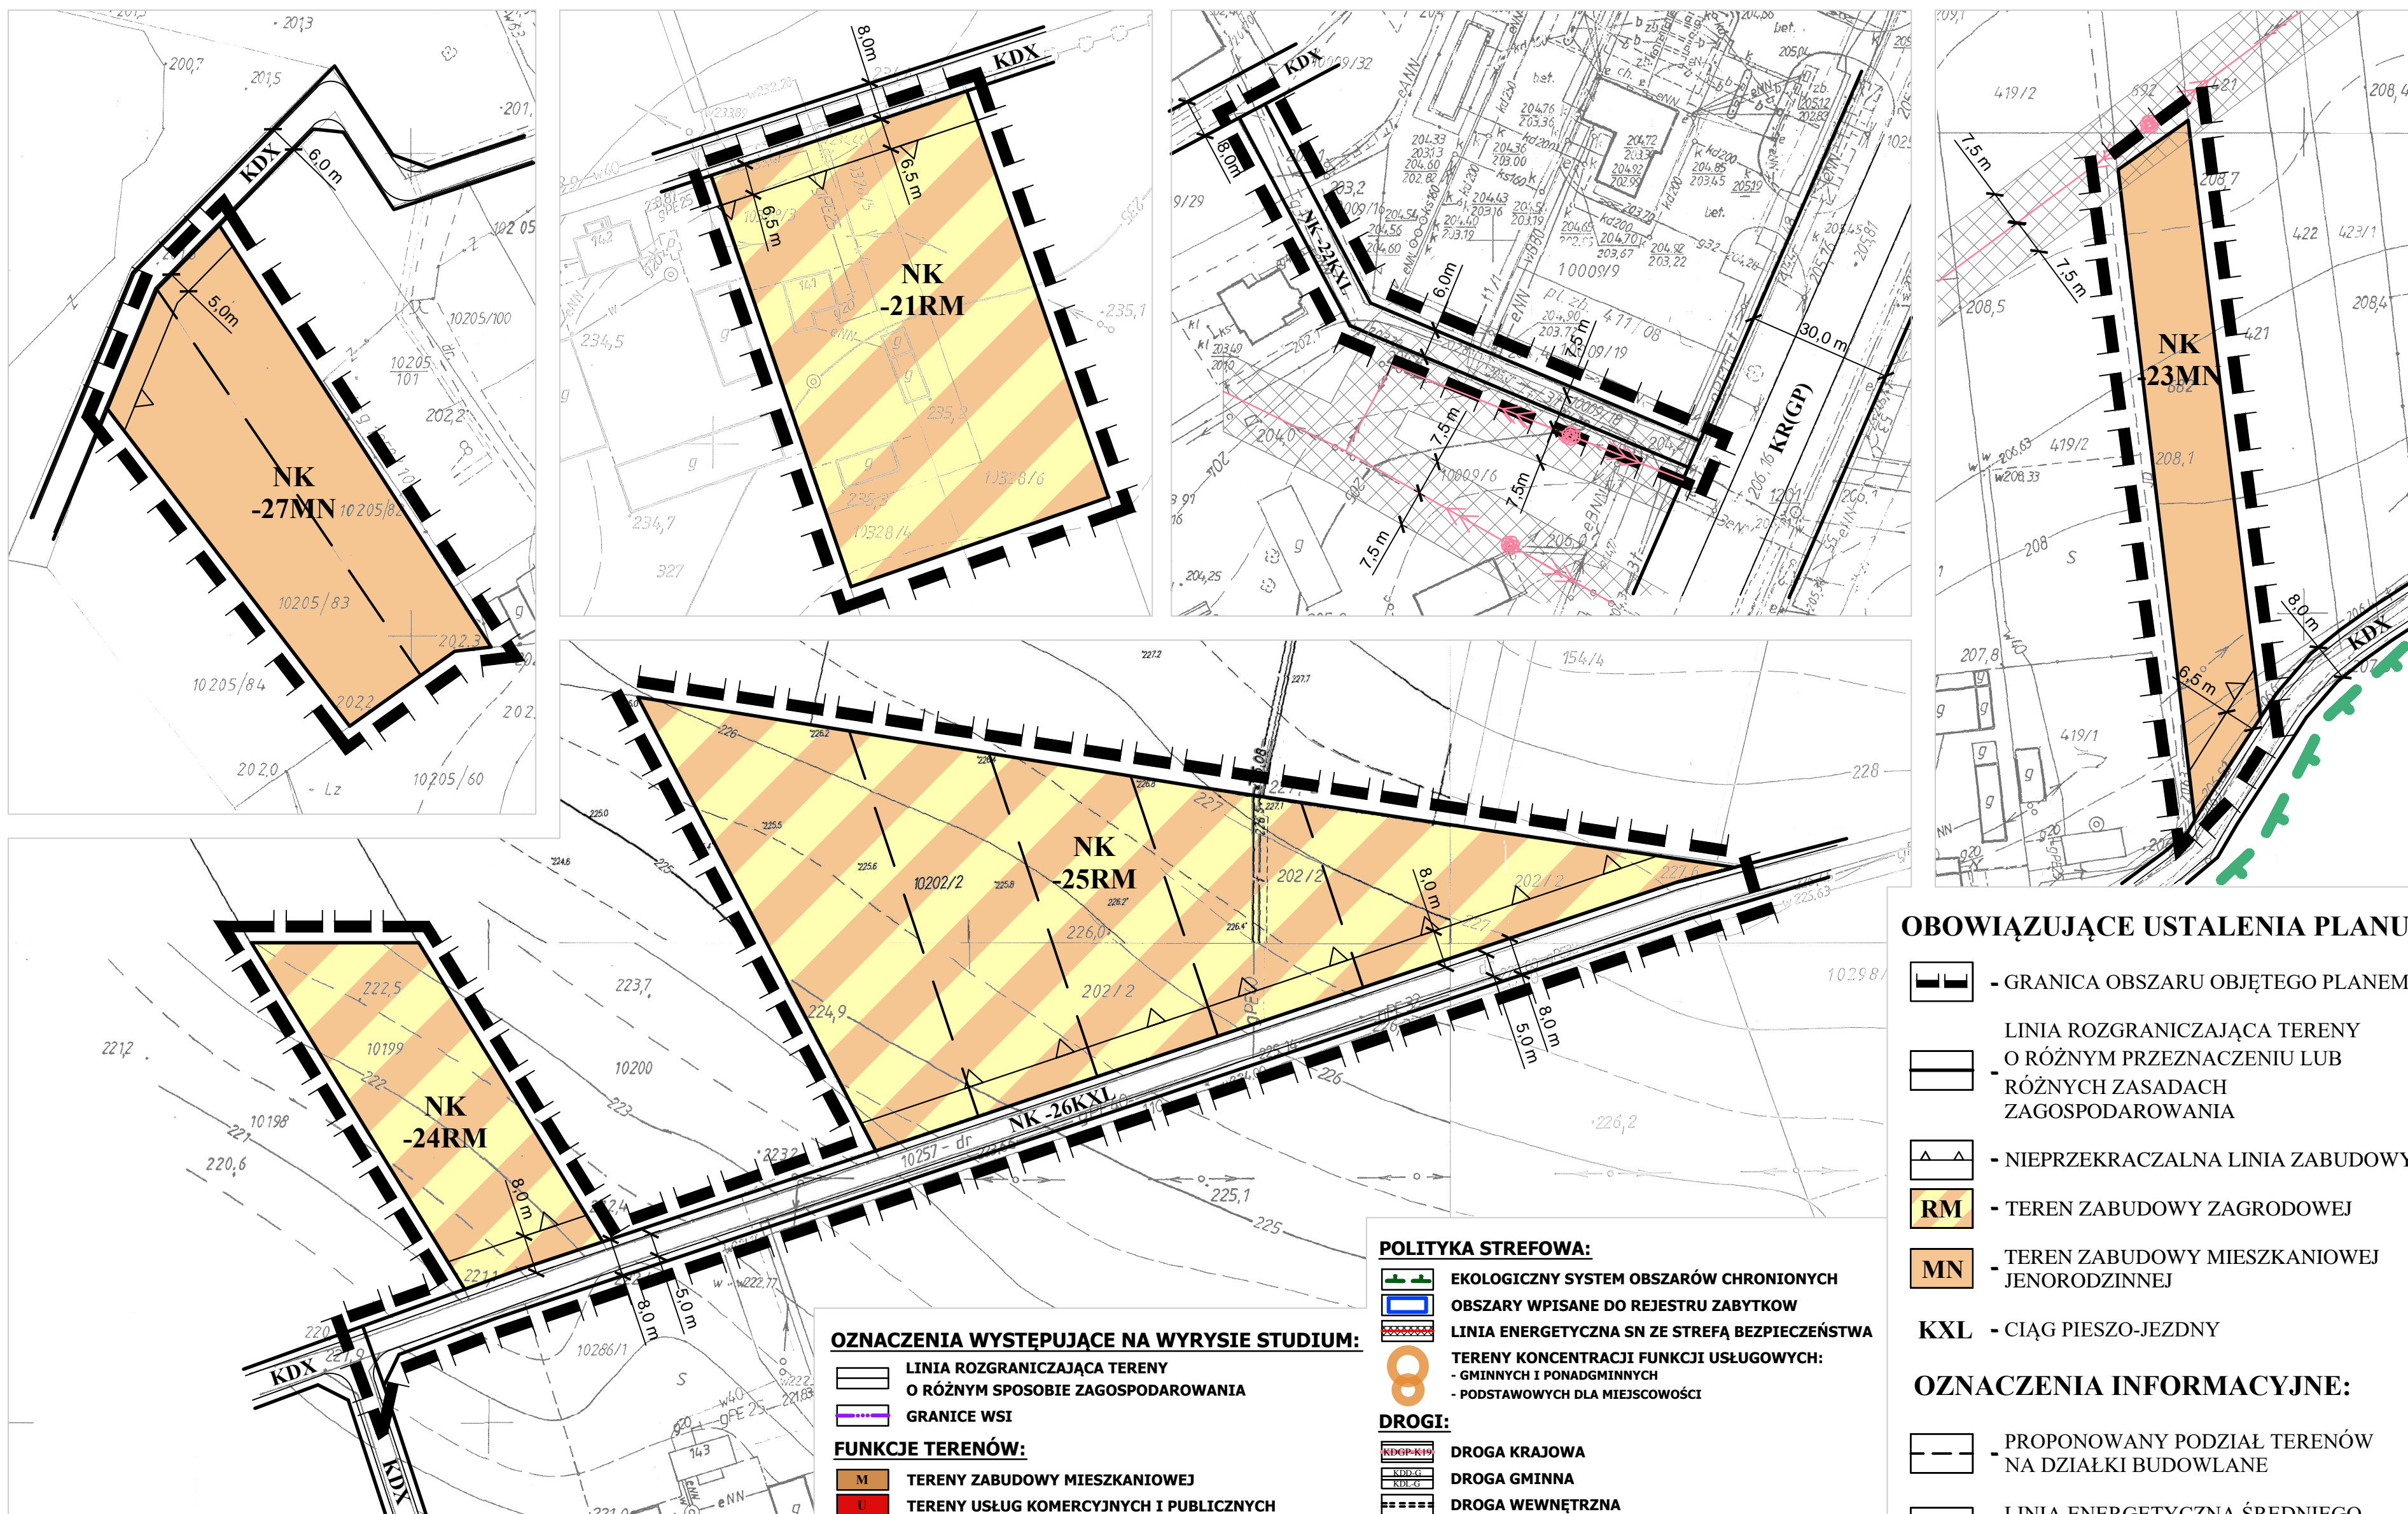

STUDIUM UWARUNKOWAŃ I KIERUNKÓW ZAGOSPODAROWANIA PRZESTRZENNEGO GMINY NIEDRZWICA DUŻA, Uchwalone Uchwałą Rady Gminy Nr XXXIII/201/17 z dnia 11 lipca 2017r. SKALA 1:10 000

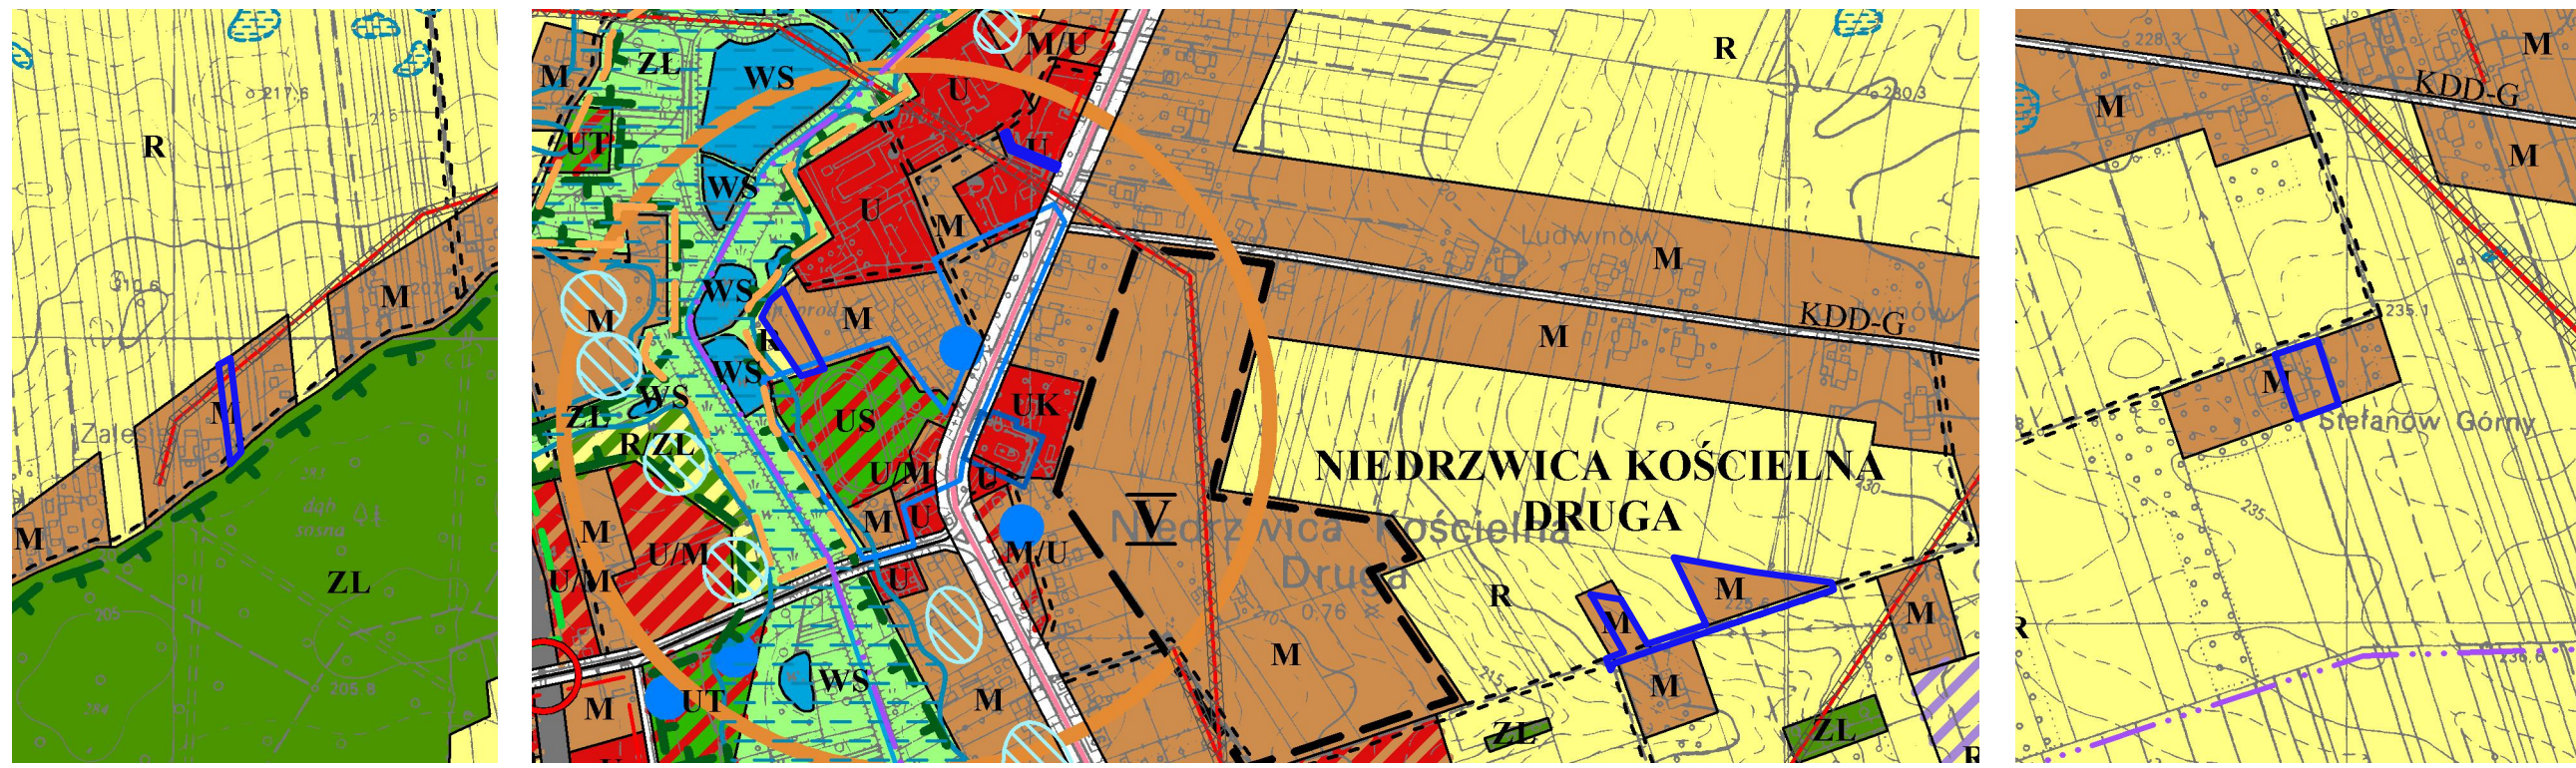

MIEJSCOWY PLAN ZAGOSPODAROWANIA PRZESTRZENNEGO GMINY NIEDRZWICA DUŻA, Uchwalony Uchwałą Rady Gminy Nr X/77/03 z dnia 31 lipca 2003r. SKALA 1:10 000

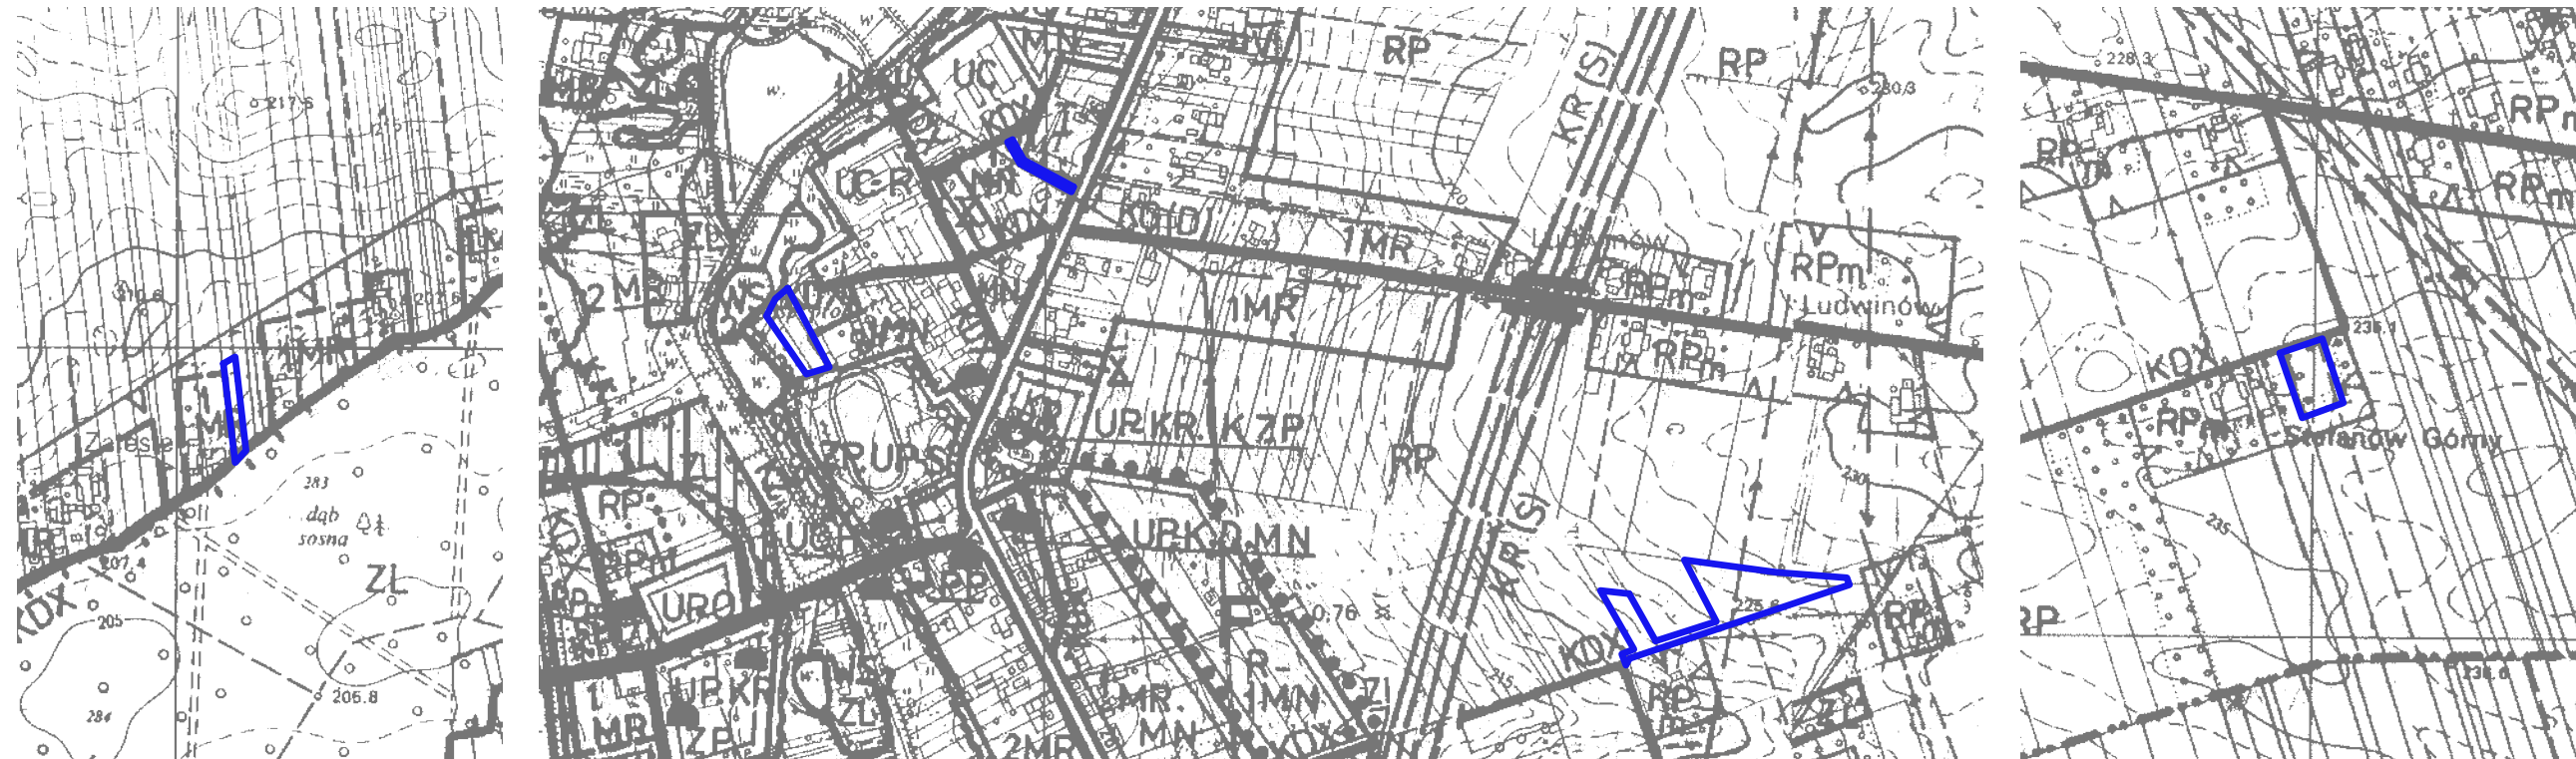



- GRANICA OPRAWOWANIA

OBOWIĄZUJĄCE USTALENIA PLANU:

- GRANICA OBSZARU OBJĘTEGO PLANEM
- LINIA ROZGRANICZAJĄCA TERENY O RÓŻNYM PRZEZNACZENIU LUB RÓŻNYCH ZASADACH ZAGOSPODAROWANIA
- NIEPRZEKACZALNA LINIA ZABUDOWY
- RM - TEREN ZABUDOWY ZAGRODOWEJ
- MN - TEREN ZABUDOWY MIESZKANIOWEJ JENORODZINNEJ
- KXXL - CIĄG PIESZO-JEZDNY
- PROPONOWANY PODZIAŁ TERENÓW NA DZIAŁKI BUDOWLANE
- LINIA ENERGETYCZNA ŚREDNIEGO NAPIĘCIA ZE STREFĄ TECHNICZNĄ
- EKOLOGICZNY SYSTEM OBSZARÓW CHRONIONYCH
- KDX - DROGA WEWNĘTRZNA / CIĄG PIESZO-JEZDNY
- KR(GP) - DROGA GŁÓWNA RUCHU PRZYSPIESZONEGO

- POLITYKA STREFOWA:**
- EKOLOGICZNY SYSTEM OBSZARÓW CHRONIONYCH
 - OBSZARY WPISANE DO REJESTRU ZABYTKÓW
 - LINIA ENERGETYCZNA SN ZE STREFĄ BEZPIECZEŃSTWA
 - TERENY KONCENTRACJI FUNKCJI USŁUGOWYCH: - GMINNYCH I PONADGMINNYCH - PODSTAWOWYCH DLA MIEJSCOWOŚCI
- DROGI:**
- DROGA KRAJOWA
 - DROGA GMINNA
 - DROGA WEWNĘTRZNA

- OZNACZENIA WYSTĘPUJĄCE NA WYRYSIE STUDIUM:**
- LINIA ROZGRANICZAJĄCA TERENY O RÓŻNYM SPOSOBIE ZAGOSPODAROWANIA
 - GRANICE WSI
- FUNKCJE TERENÓW:**
- M - TERENY ZABUDOWY MIESZKANIOWEJ
 - U - TERENY USŁUG KOMERCYJNYCH I PUBLICZNYCH

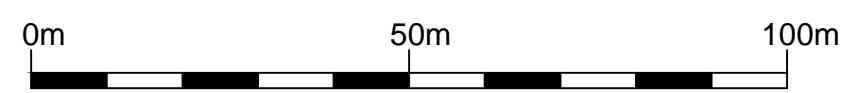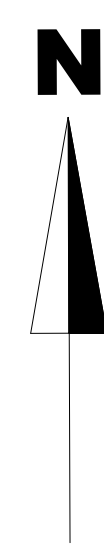

DO WYŁOŻENIA
ZMIANA PLANU ZATWIERDZONA
UCHWAŁĄ NR
Z DNIA
RADY GMINY NIEDRZWICA DUŻA
ZAŁĄCZNIK NR 1.NK.4

EM BIURO PROJEKTÓW URBANISTYKI I ARCHITEKTURY spółka z o.o. 20-004 Lublin ul. Narutowicza 14/5a tel./fax: (0-81) 534-40-30 NIEDRZWICA DUŻA Zmiany Miejscowego Planu Zagospodarowania Przemysłowego gminy Niedrzwica Duża DATA : 2022	DANE	IMIĘ I NAZWISKO
	Główny projektant:	mgr inż. arch. Elżbieta Mącik
Zespół autorski:	mgr inż. Olga Janiszewska mgr inż. Klaudia Rabczewska mgr inż. Jolanta Trojanowska inż. Agata Dąbrowska	
INWESTOR	SKALA	
URZĄD GMINY NIEDRZWICA DUŻA	1:1 000	