



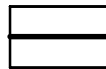
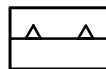

MIEJSCOWY PLAN ZAGOSPODAROWANIA PRZESTRZENNEGO GMINY NIEDRZWICA DUŻA

wieś Osmolice Kolonia, CZĘŚĆ III B **ZMIANA PLANU**

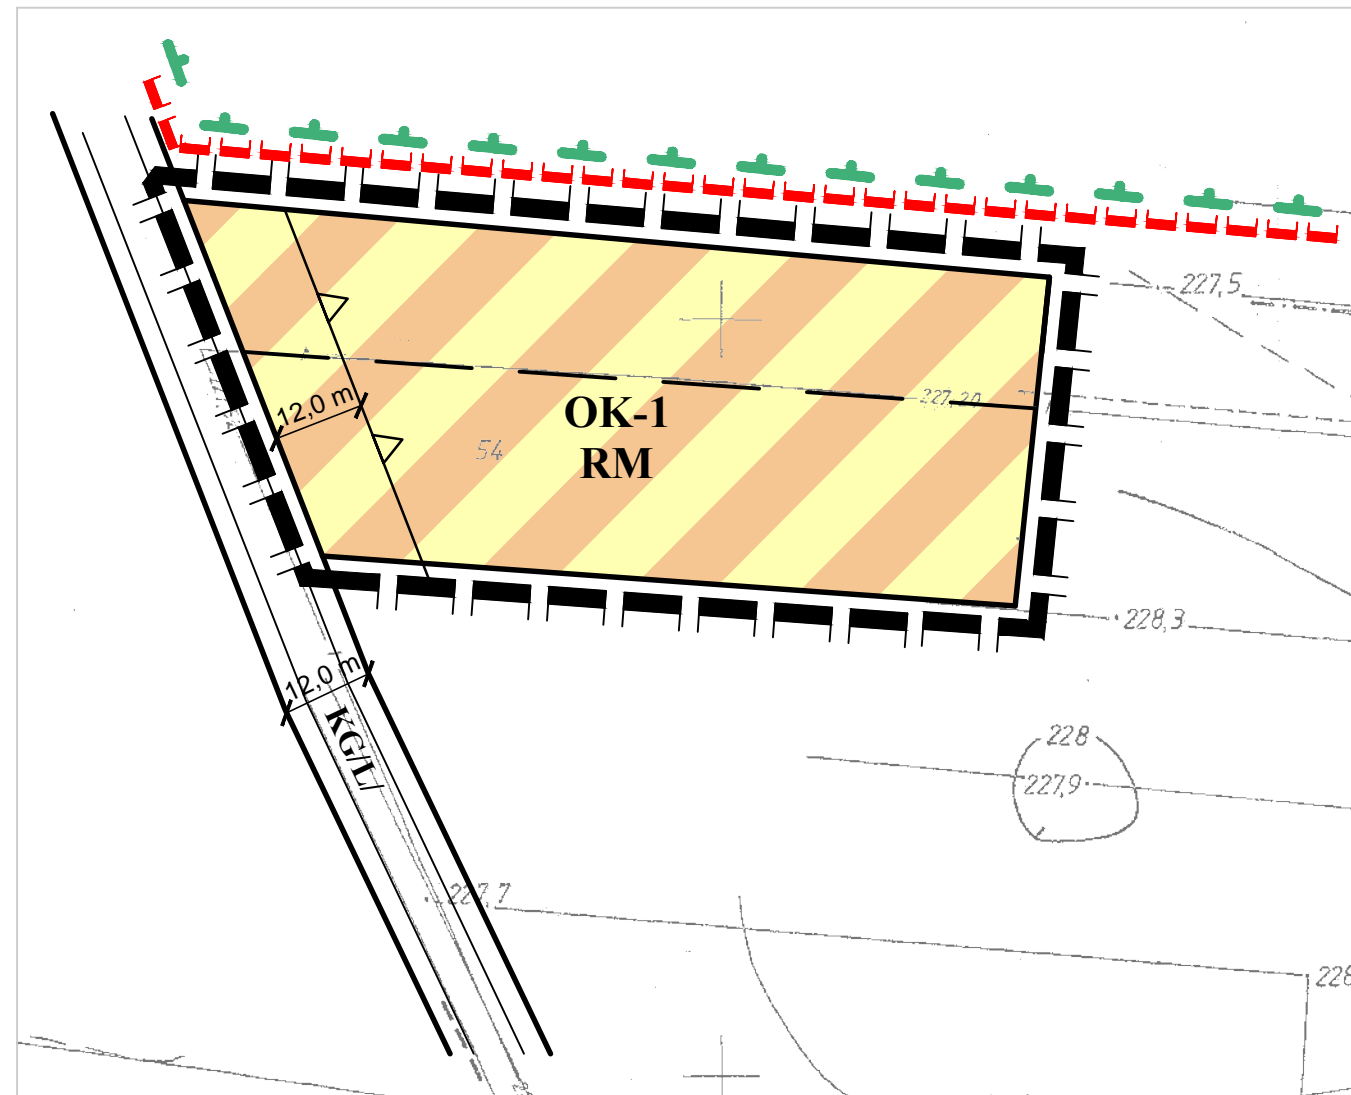


SKALA 1:1000



OBOWIĄZUJĄCE USTALENIA PLANU:

-  - GRANICA OBSZARU OBJĘTEGO PLANEM
-  - LINIA ROZGRANICZAJĄCA TERENY O RÓŻNYM PRZEZNACZENIU LUB RÓŻNYCH ZASADACH ZAGOSPODAROWANIA
-  - NIEPRZEKRACZALNA LINIA ZABUDOWY
-  - TEREN ZABUDOWY ZAGRODOWEJ


OZNACZENIA INFORMACYJNE:

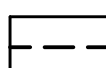-  - GRANICA ADMINISTRACYJNA GMINY
-  - EKOLOGICZNY SYSTEM OBSZARÓW CHRONIONYCH
-  - PROPONOWANY PODZIAŁ TERENÓW NA DZIAŁKI BUDOWLANE
- KGL** - DROGA GMINNA - LOKALNA

DO WYŁOŻENIA


ZMIANA PLANU ZATWIERDZONA
UCHWAŁĄ NR
Z DNIA
RADY GMINY NIEDRZWICA DUŻA
ZAŁĄCZNIK NR 1.OK.1

MIEJSCOWY PLAN ZAGOSPODAROWANIA PRZESTRZENNEGO GMINY NIEDRZWICA DUŻA
Uchwalony Uchwałą Rady Gminy Nr X/77/03 z dnia 31 lipca 2003r.
SKALA 1:10 000

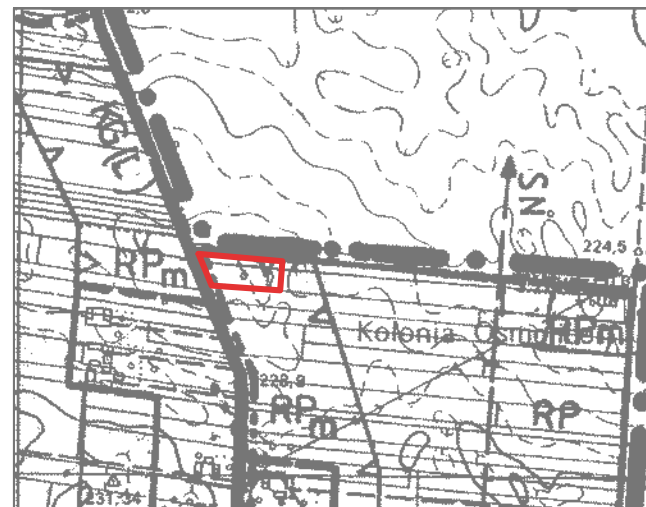
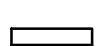
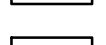


 - GRANICE OPRACOWANIA

STUDIUM UWARUNKOWAŃ I KIERUNKÓW ZAGOSPODAROWANIA PRZESTRZENNEGO GMINY NIEDRZWICA DUŻA Uchwalone Uchwałą Rady Gminy Nr XXXIII/201/17 z dnia 11 lipca 2017r.
SKALA 1:10 000

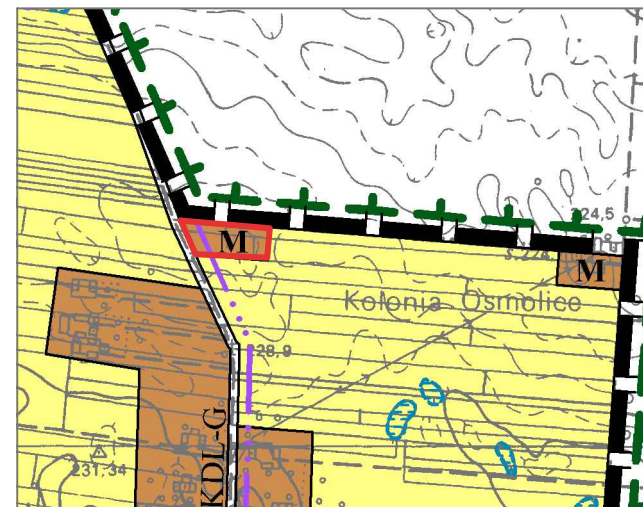

OZNACZENIA WYSTĘPUJĄCE NA WYRYSIE STUDIUM:

-  GRANICA OPRACOWANIA
-  LINIA ROZGRANICZAJĄCA TERENY O RÓŻNYM SPOSOBIE ZAGOSPODAROWANIA
-  GRANICE WSI

FUNKCJE TERENÓW:

-  TERENY ZABUDOWY MIESZKANIOWEJ

POLITYKA STREFOWA:

-  EKOLOGICZNY SYSTEM OBSZARÓW CHRONIONYCH

DROGI:

-  DROGA GMINNA

| DANE | | IMIĘ I NAZWISKO | |
|-----------------------------|--|--|--|
| Główny projektant: | | mgr inż. arch. Elżbieta Mącik | |
| Zespół autorski: | | mgr inż. Olga Janiszewska mgr inż. Klaudia Rabczewska mgr inż. Jolanta Trojanowska inż. Agata Dąbrowska | |
| INWESTOR | | SKALA | |
| URZĄD GMINY NIEDRZWICA DUŻA | | 1:1 000 | |

EM BIURO PROJEKTÓW URBANISTYKI I ARCHITEKTURY
spółka z o.o.
20-004 Lublin
ul. Narutowicza 14/5a
tel./fax. (0-81) 534-40-30

NIEDRZWICA DUŻA
Zmiany Miejscowego Planu Zagospodarowania Przestrzennego gminy Niedrzwica Duża

DATA : 2022