
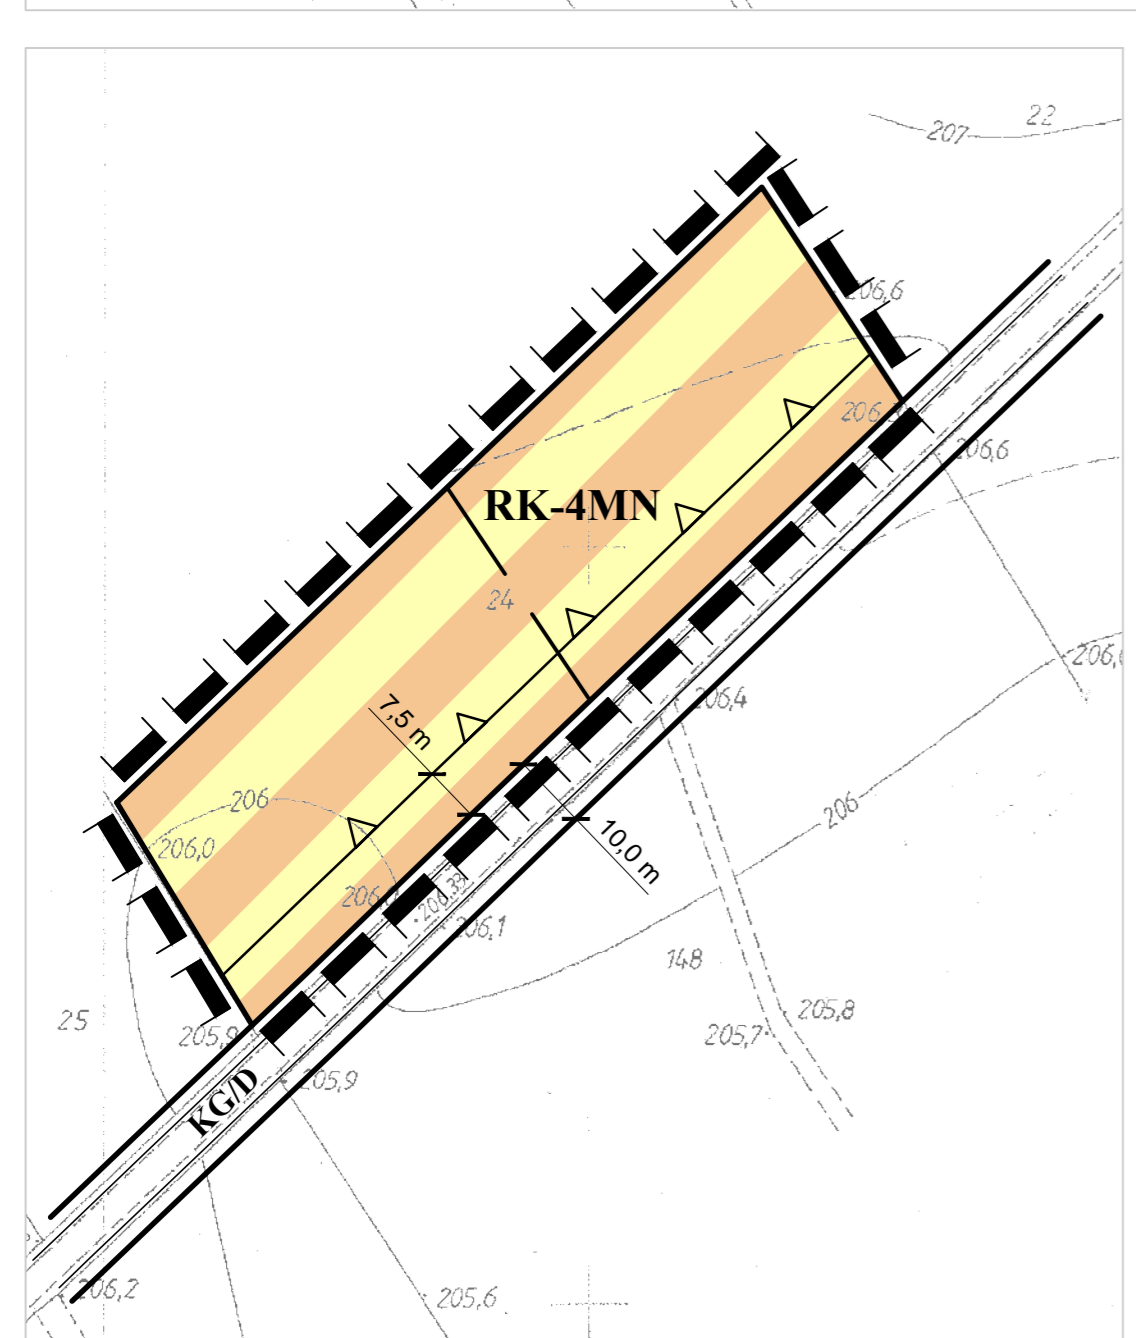
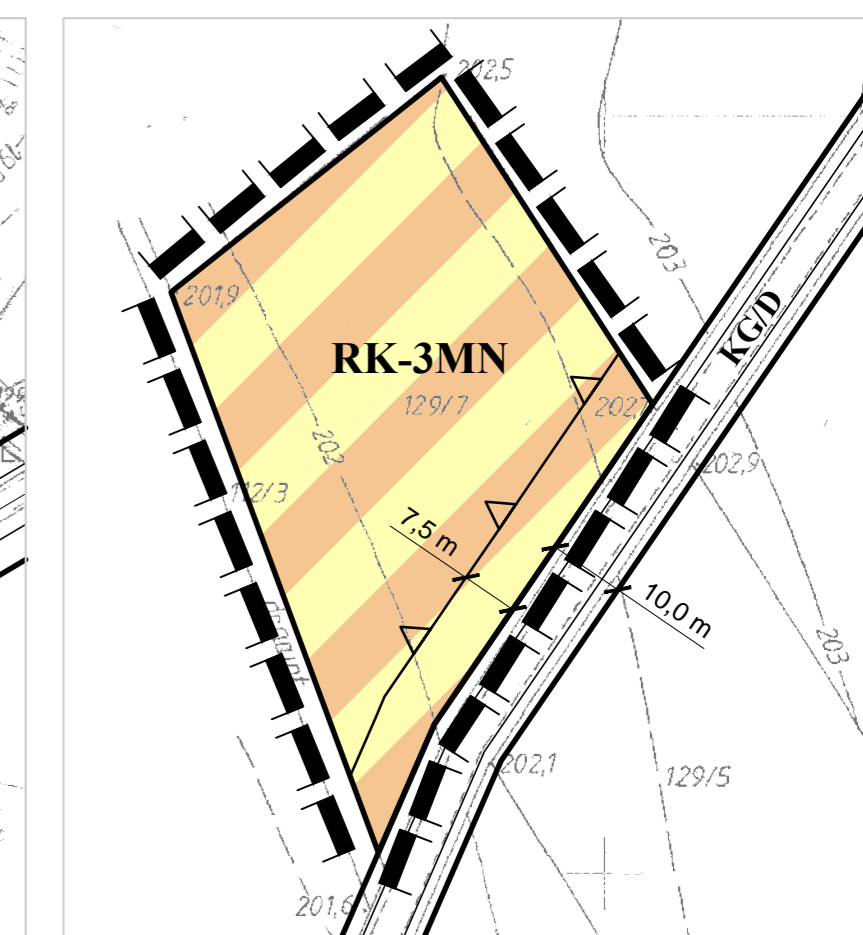
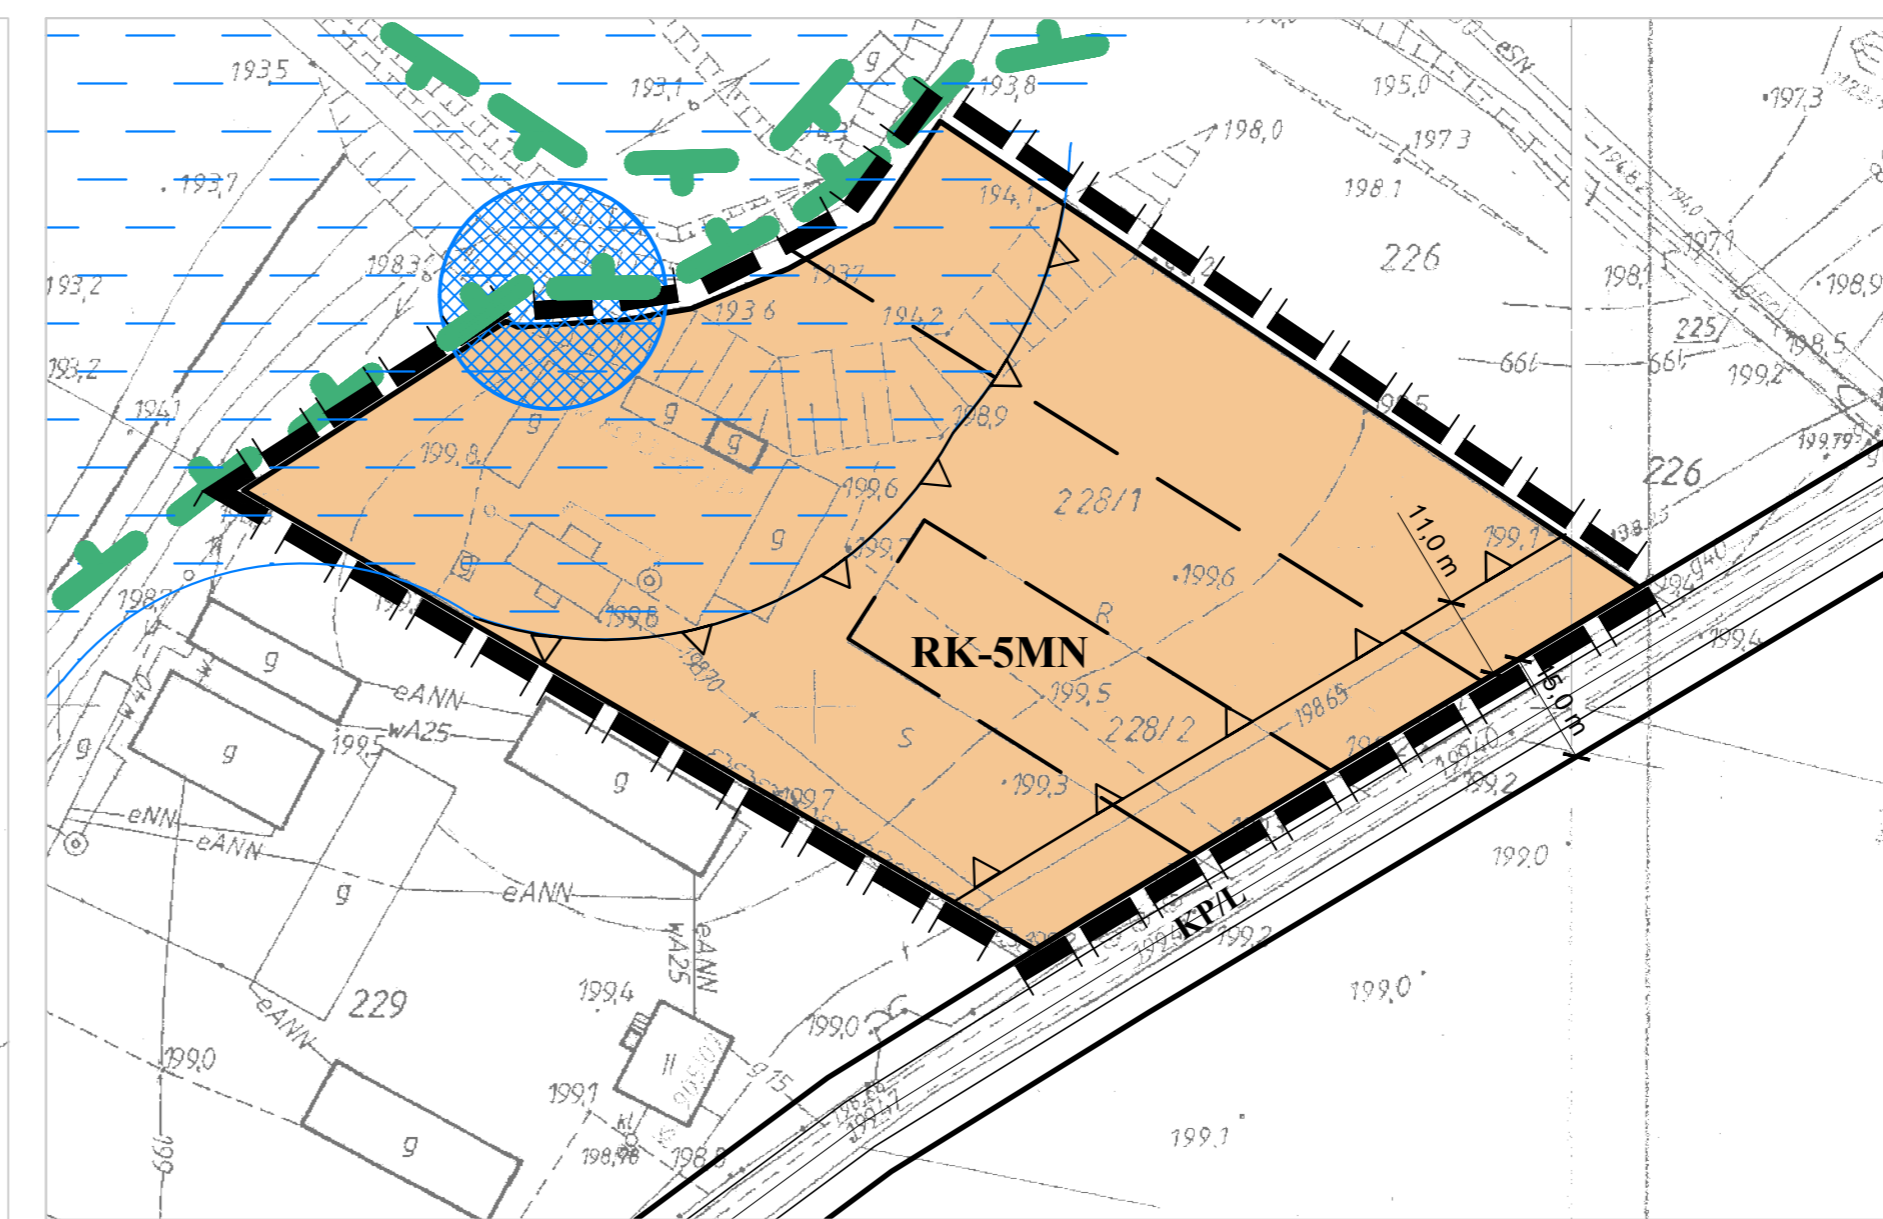


MIEJSCOWY PLAN ZAGOSPODAROWANIA PRZESTRZENNEGO GMINY NIEDRZWICA DUŻA, CZĘŚĆ IIIB WIEŚ RADAWCZYK KOLONIA, ZMIANA PLANU
SKALA 1:1000

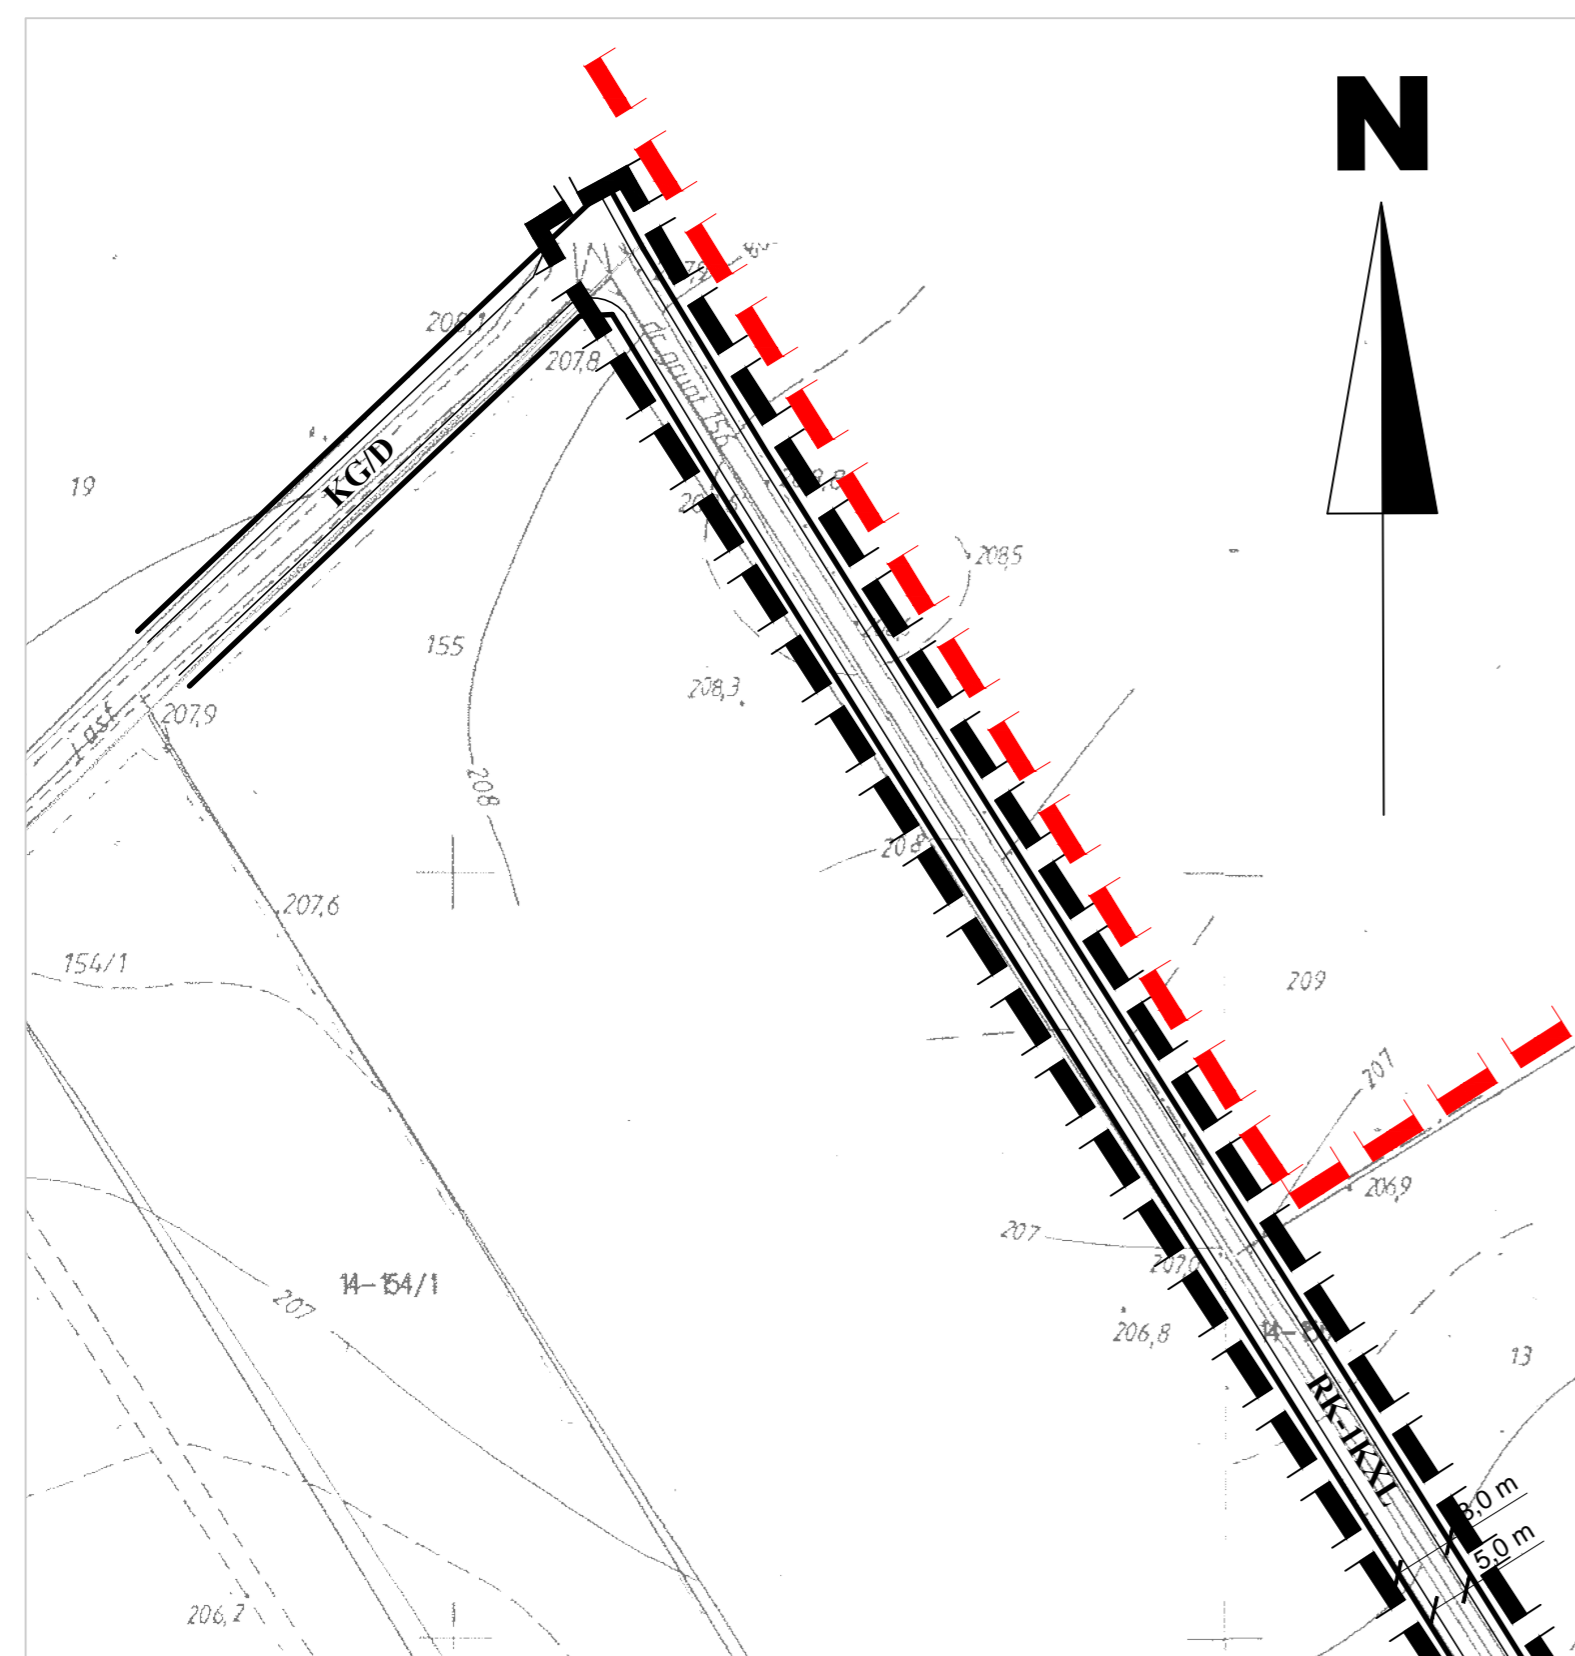

OBOWIĄZUJĄCE USTALENIA PLANU:

- GRANICA OBSZARU OBJĘTEGO PLANEM
- LINIA ROZGRANICZAJĄCA TERENY O RÓŻNYM PRZEZNACZENIU LUB RÓŻNYCH ZASADACH ZAGOSPODAROWANIA
- NIEPRZEKRACZALNA LINIA ZABUDOWY
- OBSZAR O SKOMPLIKOWANYCH WARUNKACH GRUNTOWO-WODNYCH
- MN - TEREN ZABUDOWY MIESZKANIOWEJ JENORODZINNEJ
- RM - TEREN ZABUDOWY ZAGRODOWEJ
- KXL - CIĄG PIESZO JEZDNY

OZNACZENIA INFORMACYJNE:

- GRANICA ADMINISTRACYJNA GMINY
- EKOLOGICZNY SYSTEM OBSZARÓW CHRONIONYCH
- STANOWISKO ARCHEOLOGICZNE
- PROPONOWANY PODZIAŁ TERENÓW NA DZIAŁKI BUDOWLANE
- KG/D - DROGA GMINNA DOJAZDOWA
- KP/L - DROGA POWIATOWA LOKALNA



OZNACZENIA WYSTĘPUJĄCE NA WYRYSIE STUDIUM:

- GRANICA OPRACOWANIA
- LINIA ROZGRANICZAJĄCA TERENY O RÓŻNYM SPOSOBIE ZAGOSPODAROWANIA

FUNKCJE TERENÓW:


- M - TERENY ZABUDOWY MIESZKANIOWEJ
- M/ML - TERENY ZABUDOWY MIESZKANIOWEJ I LETNISKOWEJ
- R - TERENY UPRAW ROLNYCH

POLITYKA STREFOWA:


- EKOLOGICZNY SYSTEM OBSZARÓW CHRONIONYCH
- TERENY ZALEWOWE
- STANOWISKA ARCHEOLOGICZNE

DROGI:


- DROGA POWIATOWA
- DROGA GMINNA

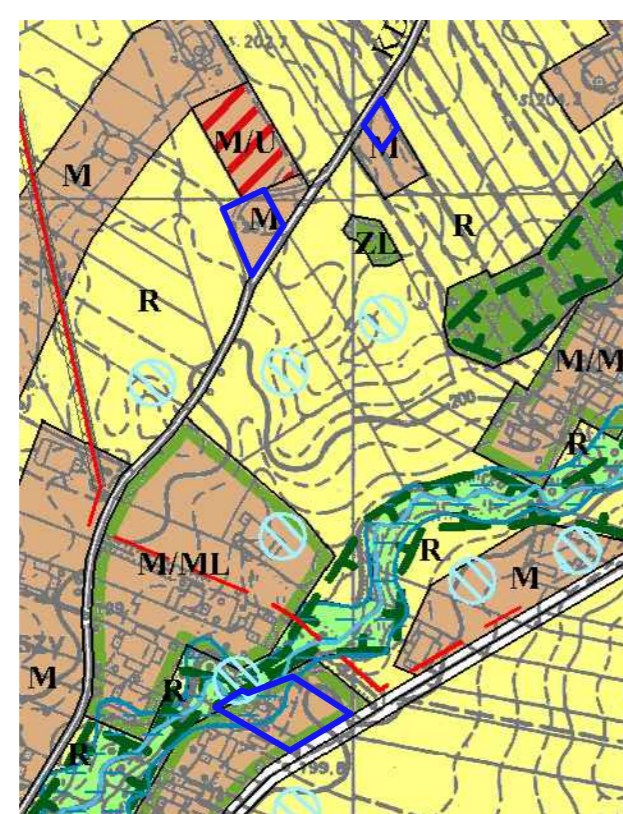


STUDIUM UWARUNKOWAŃ I KIERUNKÓW ZAGOSPODAROWANIA PRZESTRZENNEGO GMINY NIEDRZWICA DUŻA Uchwalone Uchwałą Rady Gminy Nr. XXXIII/201/17 dnia 11 lipca 2017 r
 SKALA 1:10 000

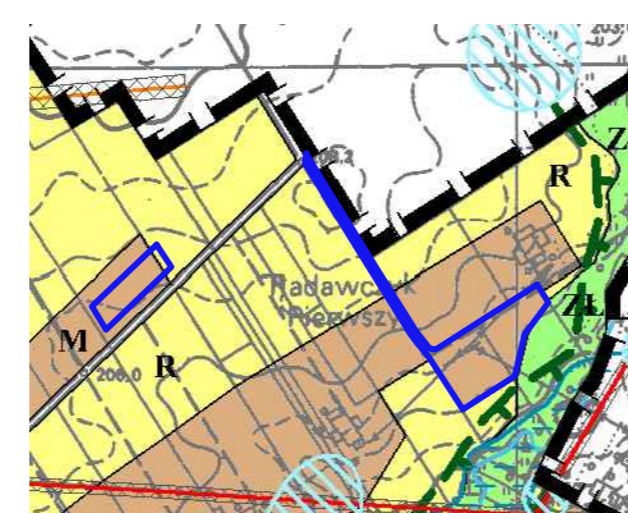

- GRANICA OPRACOWANIA

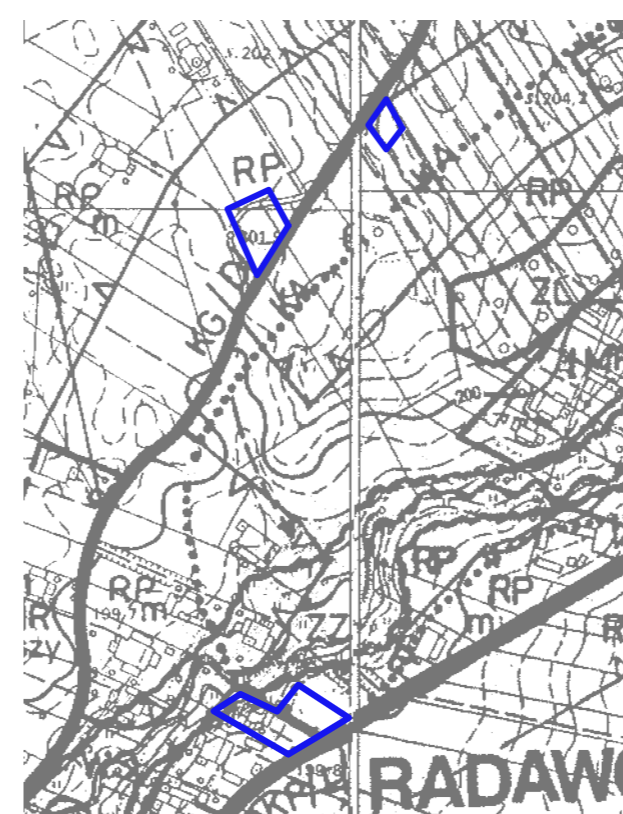

MIEJSCOWY PLAN ZAGOSPODAROWANIA PRZESTRZENNEGO GMINY NIEDRZWICA DUŻA Uchwalony Uchwałą Rady Gminy Nr. X/77/03 z dnia 31 lipca 2003 r
 SKALA 1:10 000

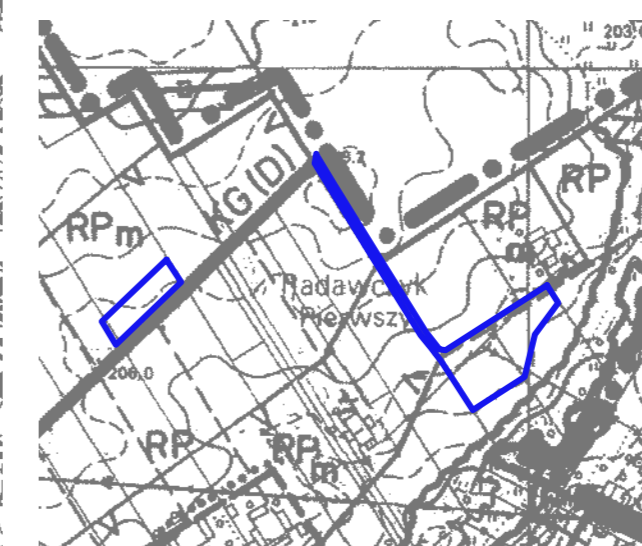

- GRANICA OPRACOWANIA

DO WYŁOŻENIA

ZMIANA PLANU ZATWIERDZONA UCHWAŁĄ NR Z DNIA ZAŁĄCZNIK Nr 1.RK1

EM BIURO PROJEKTÓW URBANISTYKI I ARCHITEKTURY		DANE		IMIĘ I NAZWISKO	
Główny projektant:		mgr inż. arch. Elżbieta Macik		mgr inż. arch. Elżbieta Macik	
Zespół autorski:		mgr inż. Kłodoła Rabczewska		mgr inż. Jolanta Trojnowska	
		mgr inż. Olga Janiszewska		inż. Agata Dąbrowska	
NIEDRZWICA DUŻA		INWESTOR		SKALA	
Zmiany Miejscowego Planu Zagospodarowania Przestrzennego gminy Niedrzwica Duża		URZĄD GMINY NIEDRZWICA DUŻA		1:1 000	
DATA: 2022					