


# MIEJSCOWY PLAN ZAGOSPODAROWANIA PRZESTRZENNEGO GMINY NIEDRZWICA DUŻA, CZĘŚĆ III B, wieś STRZESZKOWICE DUŻE, **ZMIANA PLANU** SKALA 1:1000

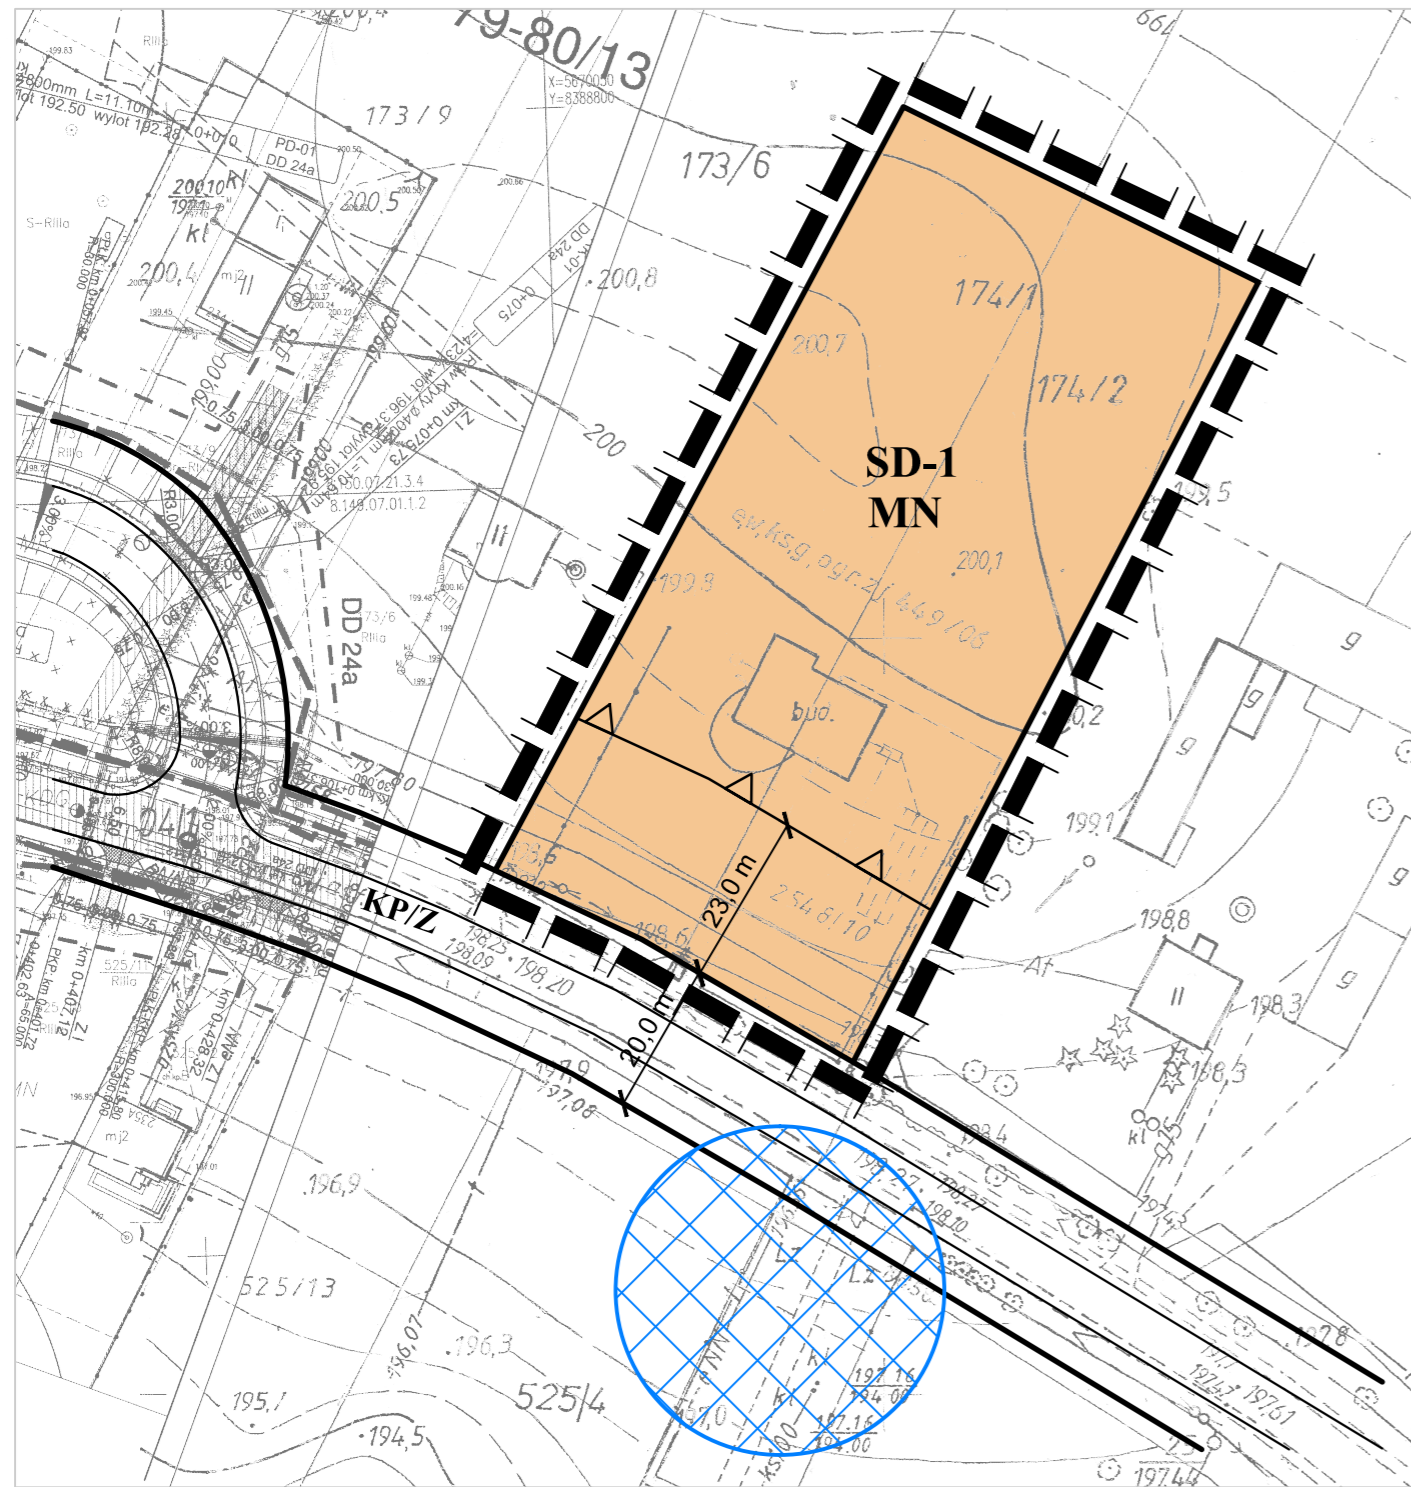


STUDIUM UWARUNKOWAŃ I KIERUNKÓW ZAGOSPODAROWANIA PRZESTRZENNEGO GMINY NIEDRZWICA DUŻA Uchwalone Uchwałą Rady Gminy Nr XXXIII/201/17 z dnia 11 lipca 2017r. SKALA 1:10 000



- GRANICA OPRACOWANIA

MIEJSCOWY PLAN ZAGOSPODAROWANIA PRZESTRZENNEGO GMINY NIEDRZWICA DUŻA Uchwalony Uchwałą Rady Gminy Nr X/77/03 z dnia 31 lipca 2003r. SKALA 1:10 000

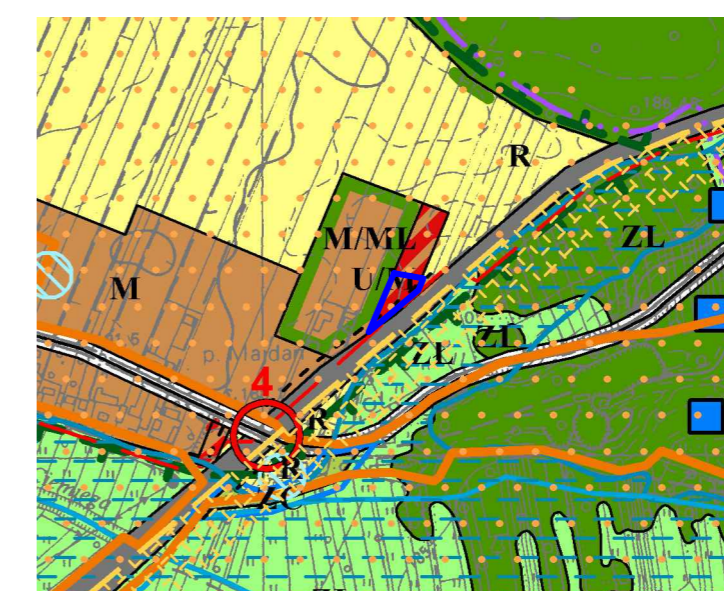

## OZNACZENIA WYSTĘPUJĄCE NA WYRYSIE STUDIUM:

LINIA ROZGRANICZAJĄCA TERENY O RÓŻNYM SPOSOBIE ZAGOSPODAROWANIA

## FUNKCJE TERENÓW:



M TERENY ZABUDOWY MIESZKANIOWEJ  
 U/M TERENY USŁUG I ZABUDOWY MIESZKANIOWEJ  
 KK TERENY KOLEJOWE

## POLITYKA STREFOWA:

STANOWISKA ARCHEOLOGICZNE  
 ZŁOŻA O ZASOBACH UDOKUMENTOWANYCH  
 ZŁOŻA O ZASOBACH PERSPEKTYWNYCH I SZACUNKOWYCH  
 LINIA ENERGETYCZNA SN KABLOWA  
 PRZEJAZD KOLEJOWY  
 TERENY KONCENTRACJI FUNKCJI USŁUGOWYCH:  
 - GMINNYCH I PONADGMINNYCH  
 - PODSTAWOWYCH DLA MIEJSCOWOŚCI

## DROGI:

KDS-KS19 DROGA KRAJOWA  
 KDGP-K19 DROGA GMINNA  
 KDZ DROGA WĘWNETRZNA

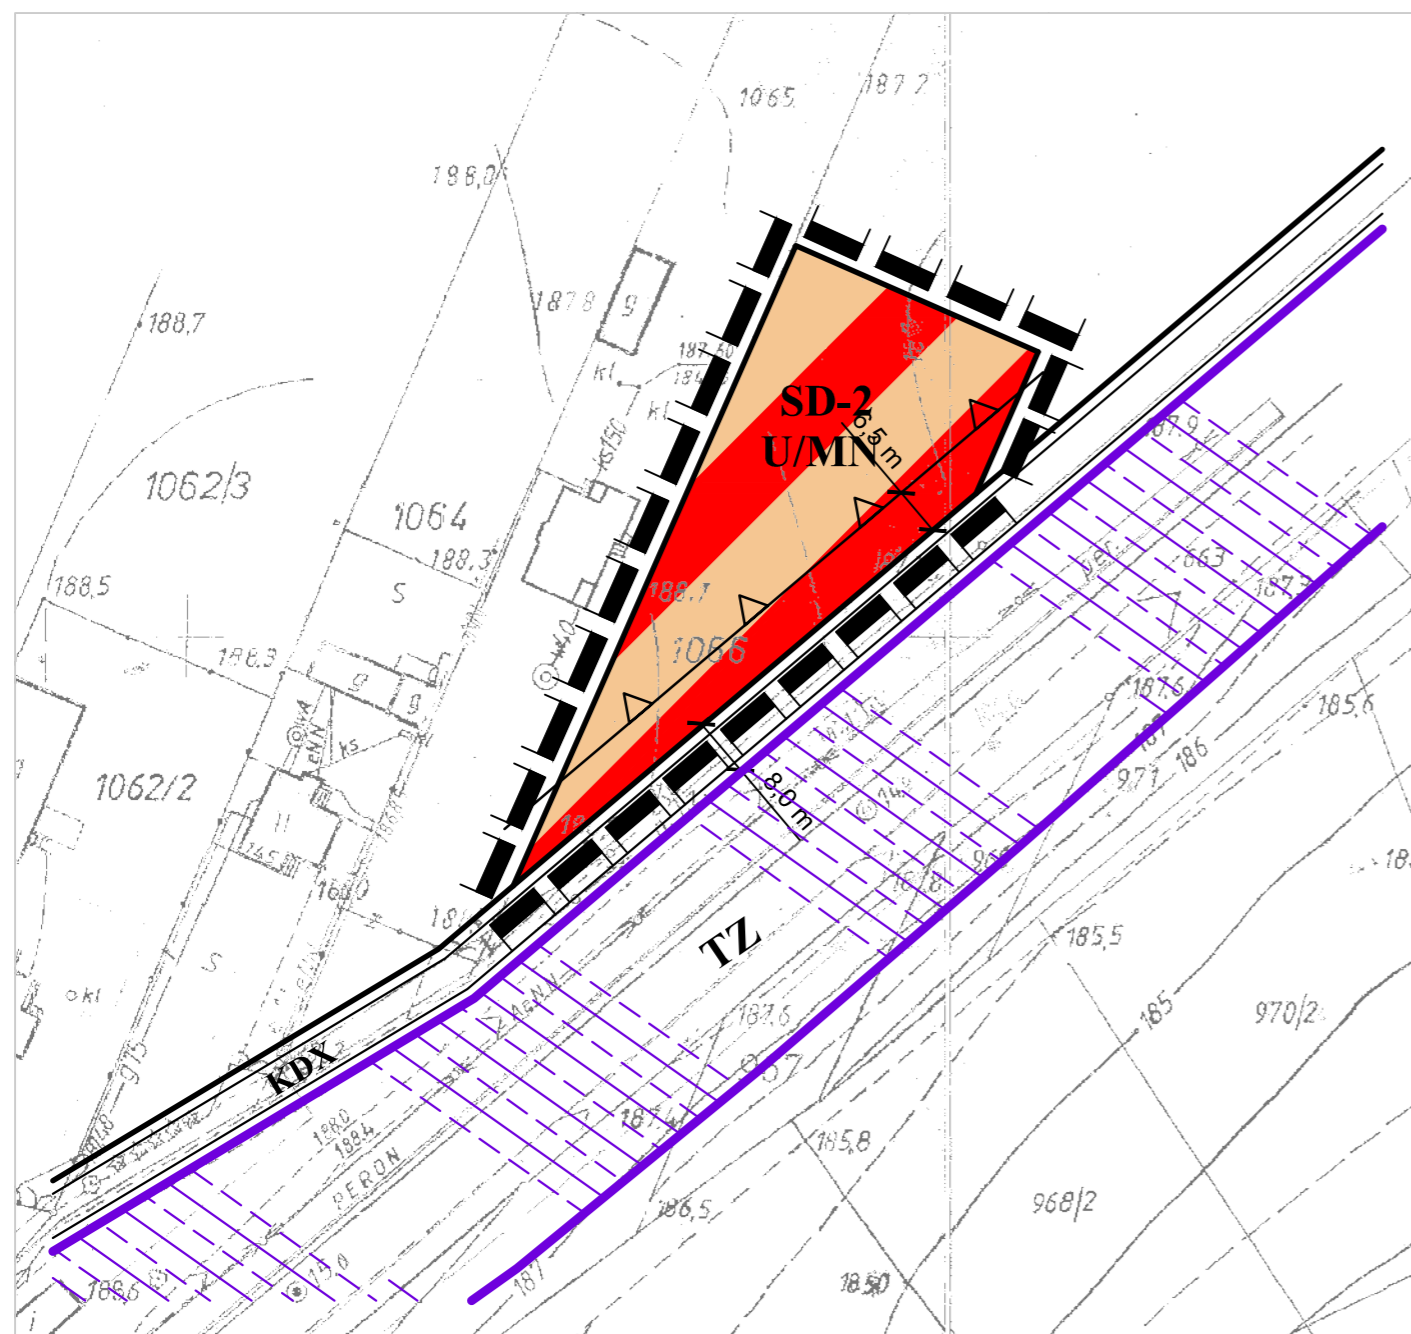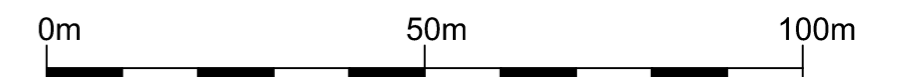

## OBOWIĄZUJĄCE USTALENIA PLANU:

- GRANICA OBSZARU OBJĘTEGO PLANEM  
 - LINIA ROZGRANICZAJĄCA TERENY O RÓŻNYM PRZEZNACZENIU LUB RÓŻNYCH ZASADACH ZAGOSPODAROWANIA  
 - NIEPRZEKRACZALNA LINIA ZABUDOWY  
 MN - TEREN ZABUDOWY MIESZKANIOWEJ JENORODZINNEJ  
 U/MN - TEREN ZABUDOWY USŁUGOWEJ Z DOPUSZCZENIEM ZABUDOWY MIESZKANIOWEJ JEDNORODZINNEJ  
 KDW - DROGA WĘWNETRZNA

## OZNACZENIA INFORMACYJNE:

- PROPONOWANY PODZIAŁ TERENÓW NA DZIAŁKI BUDOWLANE  
 TZ - TEREN ZAMKNIĘTY  
 - STANOWISKO ARCHEOLOGICZNE  
 KDX - DROGA WĘWNETRZNA / CIĄG PIESZO-JEZDNY  
 KP/Z - DROGA POWIATOWA ZBIORCZA

## DO WYŁOŻENIA

ZMIANA PLANU ZATWIERDZONA UCHWAŁĄ NR Z DNIA RADY GMINY NIEDRZWICA DUŻA ZAŁĄCZNIK NR 1.SD.1

DANE		IMIĘ I NAZWISKO	
Główny projektant:		mgr inż. arch. Elżbieta Mąciak	
Zespół autorski:		mgr inż. Klaudia Rabczewska mgr inż. Jolanta Trojanowska mgr inż. Olga Janiszewska inż. Agata Dąbrowska	
INWESTOR		SKALA	
URZĄD GMINY NIEDRZWICA DUŻA		1:1 000	

**EM** BIURO PROJEKTÓW URBANISTYKI I ARCHITEKTURY  
 spółka z o.o.  
 20-004 Lublin  
 ul. Narutowicza 14/5a  
 tel./fax. (0-81) 534-40-30

NIEDRZWICA DUŻA  
 Zmiany Miejscowego Planu Zagospodarowania Przestrzennego gminy Niedrzwica Duża

DATA : 2022