

MIEJSCOWY PLAN ZAGOSPODAROWANIA PRZESTRZENNEGO GMINY NIEDRZWICA DUŻA, CZĘŚĆ III B, wieś STRZESZKOWICE DUŻE, ZMIANA PLANU SKALA 1:1000



OZNACZENIA WYSTĘPUJĄCE NA WYRYSIE STUDIUM:

— LINIA ROZGRANICZAJĄCA TERENY O RÓŻNYM SPOSOBIE ZAGOSPODAROWANIA

FUNKCJE TERENÓW:

- M TERENY ZABUDOWY MIESZKANIOWEJ
- MN/U TERENY ZABUDOWY MIESZKANIOWEJ Z DOPUSZCZENIEM USŁUG


POLITYKA STREFOWA:

- TERENY ZALEWOWE
- STANOWISKA ARCHEOLOGICZNE
- OTWARCIA WIDOKOWE
- LINIA ENERGETYCZNA SN ZE STREFĄ BEZPIECZEŃSTWA
- TERENY KONCENTRACJI FUNKCJI USŁUGOWYCH:
 - GMINNYCH I PONADGMINNYCH
 - PODSTAWOWYCH DLA MIEJSCOWOŚCI

DROGI:


- KRAJOWA DROGA KRAJOWA
- MINI DROGA GMINNA

STUDIUM UWARUNKOWAŃ I KIERUNKÓW ZAGOSPODAROWANIA PRZESTRZENNEGO GMINY NIEDRZWICA DUŻA Uchwalone Uchwałą Rady Gminy Nr XXXIII/201/17 z dnia 11 lipca 2017r. SKALA 1:10 000

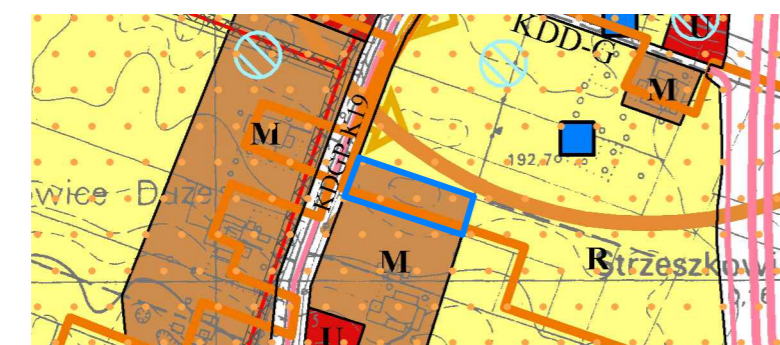

— - GRANICA OPRACOWANIA

MIEJSCOWY PLAN ZAGOSPODAROWANIA PRZESTRZENNEGO GMINY NIEDRZWICA DUŻA Uchwalony Uchwałą Rady Gminy Nr XI/77/03 z dnia 31 lipca 2003r. SKALA 1:10 000

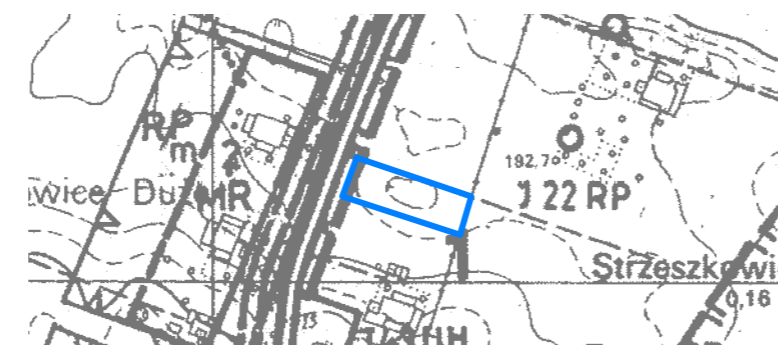


— - GRANICA OPRACOWANIA

OBOWIĄZUJĄCE USTALENIENIA PLANU:

- - GRANICA OBSZARU OBJĘTEGO PLANEM
- - LINIA ROZGRANICZAJĄCA TERENY O RÓŻNYM PRZEZNACZENIU LUB RÓŻNYCH ZASADACH ZAGOSPODAROWANIA
- - NIEPRZEKRACZALNA LINIA ZABUDOWY
- RM - TEREN ZABUDOWY ZAGRODOWEJ
- MN/U - TEREN ZABUDOWY MIESZKANIOWEJ JEDNORODZINNEJ I USŁUG NIEUCIAŹLIWYCH
- KDW - DROGA WEWNĘTRZNA
- KXL - CIĄG PIESZO-JEZDNY

OZNACZENIA INFORMACYJNE:

- - PROPONOWANY PODZIAŁ TERENÓW NA DZIAŁKI BUDOWLANE
- - OBSZARY BEZODPŁYWOWE
- KR(GP) - DROGA GŁÓWNA RUCHU PRZYSPIESZONEGO

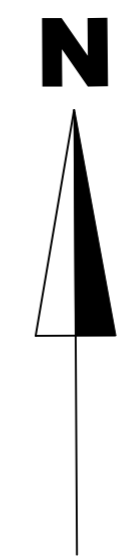

DO WYŁOŻENIA
 ZMIANA PLANU ZATWIERDZONA UCHWAŁĄ NR Z DNIA RADY GMINY NIEDRZWICA DUŻA ZAŁĄCZNIK NR 1.SD.6

DANE		IMIĘ I NAZWISKO	
Główny projektant:		mgr inż. arch. Elżbieta Maćkic	
Zespół autorski:		mgr inż. Klaudia Rabczewska mgr inż. Jolanta Trojanowska inż. Agata Dąbrowska	
EM BIURO PROJEKTÓW URBANISTYKI I ARCHITEKTURY spółka z o.o. 20-004 Lublin ul. Narutowicza 14/5a tel./fax. (0-81) 534-40-30			
NIEDRZWICA DUŻA Zmiany Miejscowego Planu Zagospodarowania Przemysłowego gminy Niedrzewica Duża DATA : 2022			
INWESTOR		SKALA	
URZĄD GMINY NIEDRZWICA DUŻA		1:1 000	