

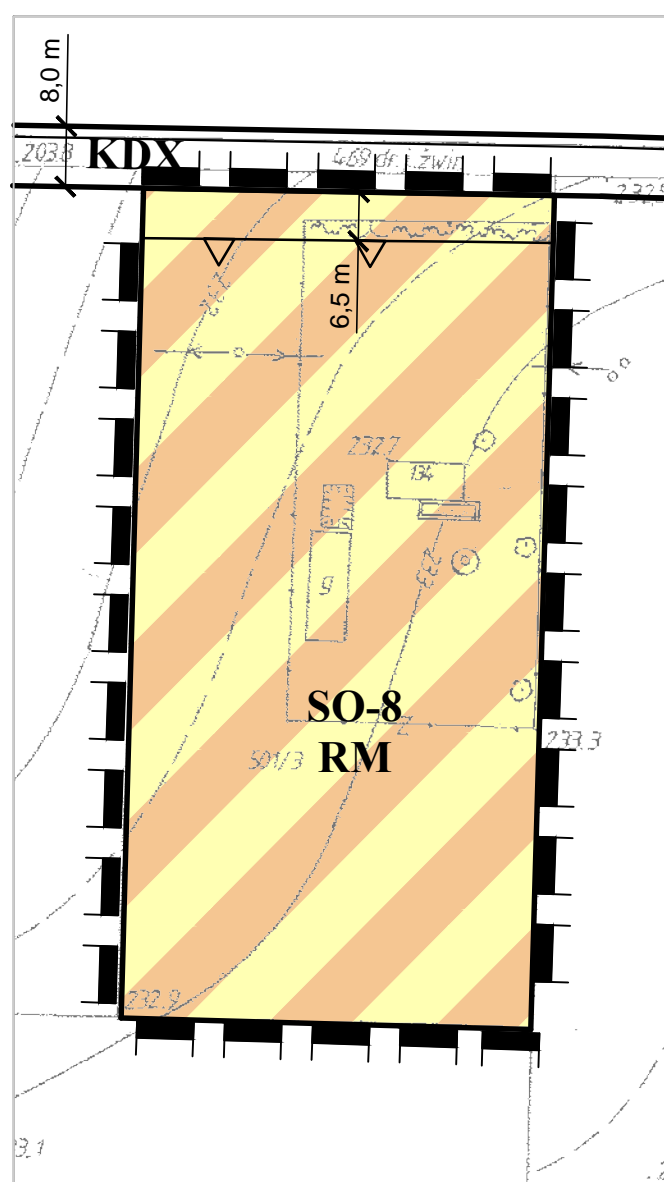
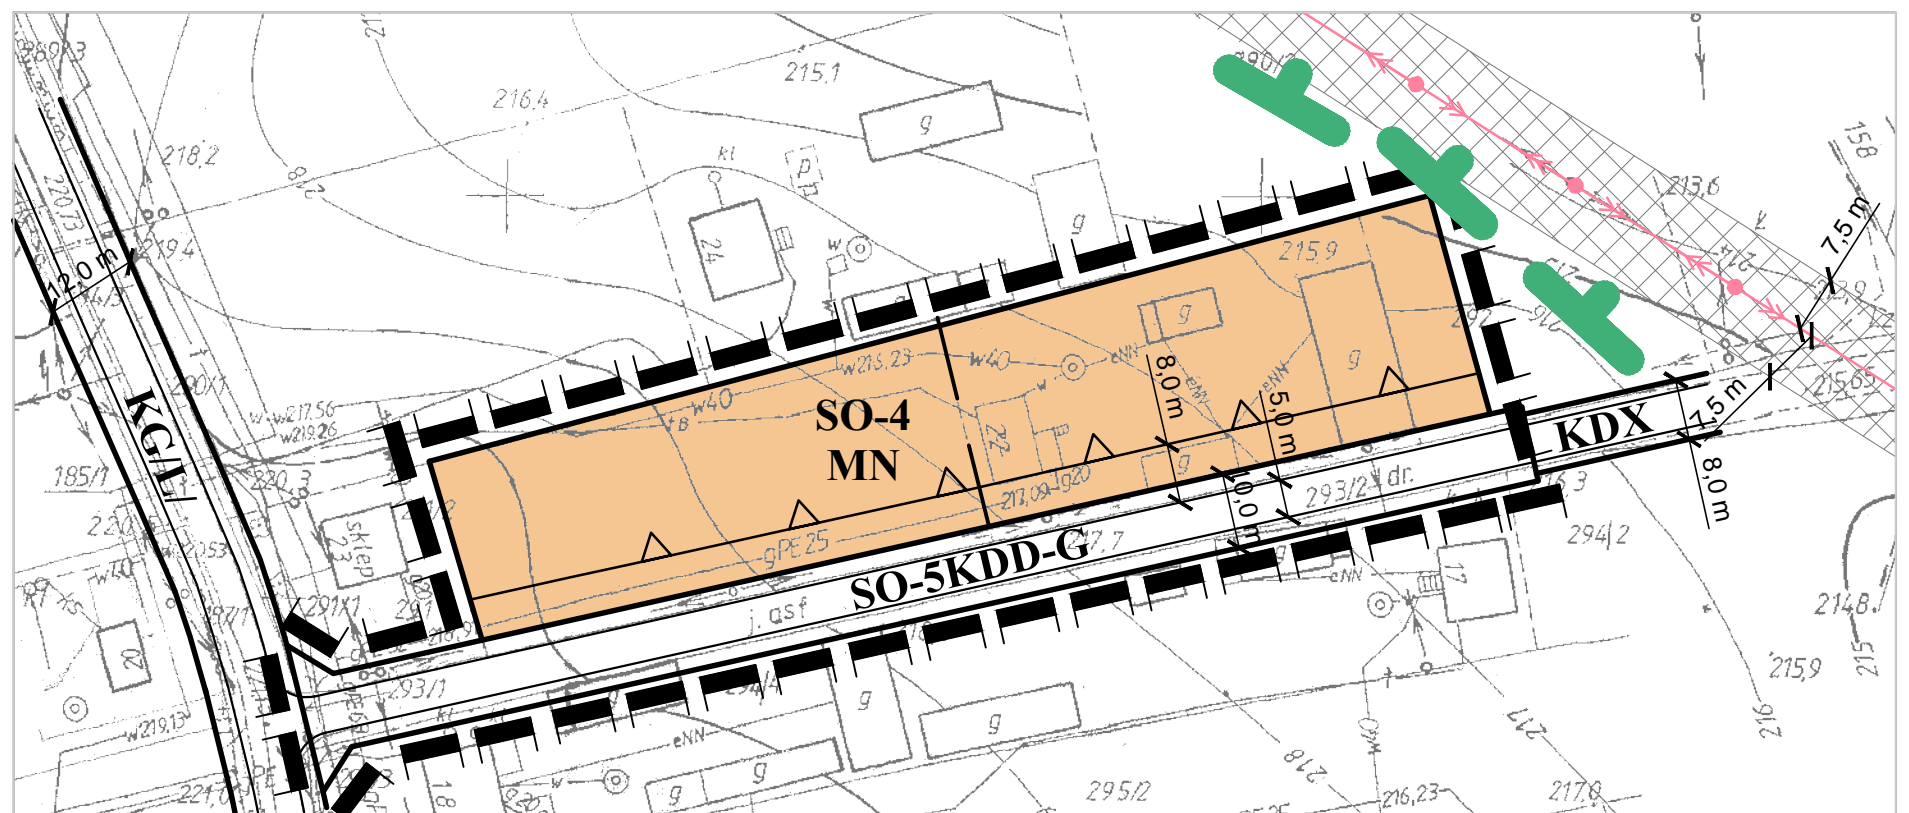



MIEJSCOWY PLAN ZAGOSPODAROWANIA PRZESTRZENNEGO GMINY NIEDRZWICA DUŻA CZĘŚĆ III B, wieś Sobieszczany **ZMIANA PLANU** SKALA 1:1000

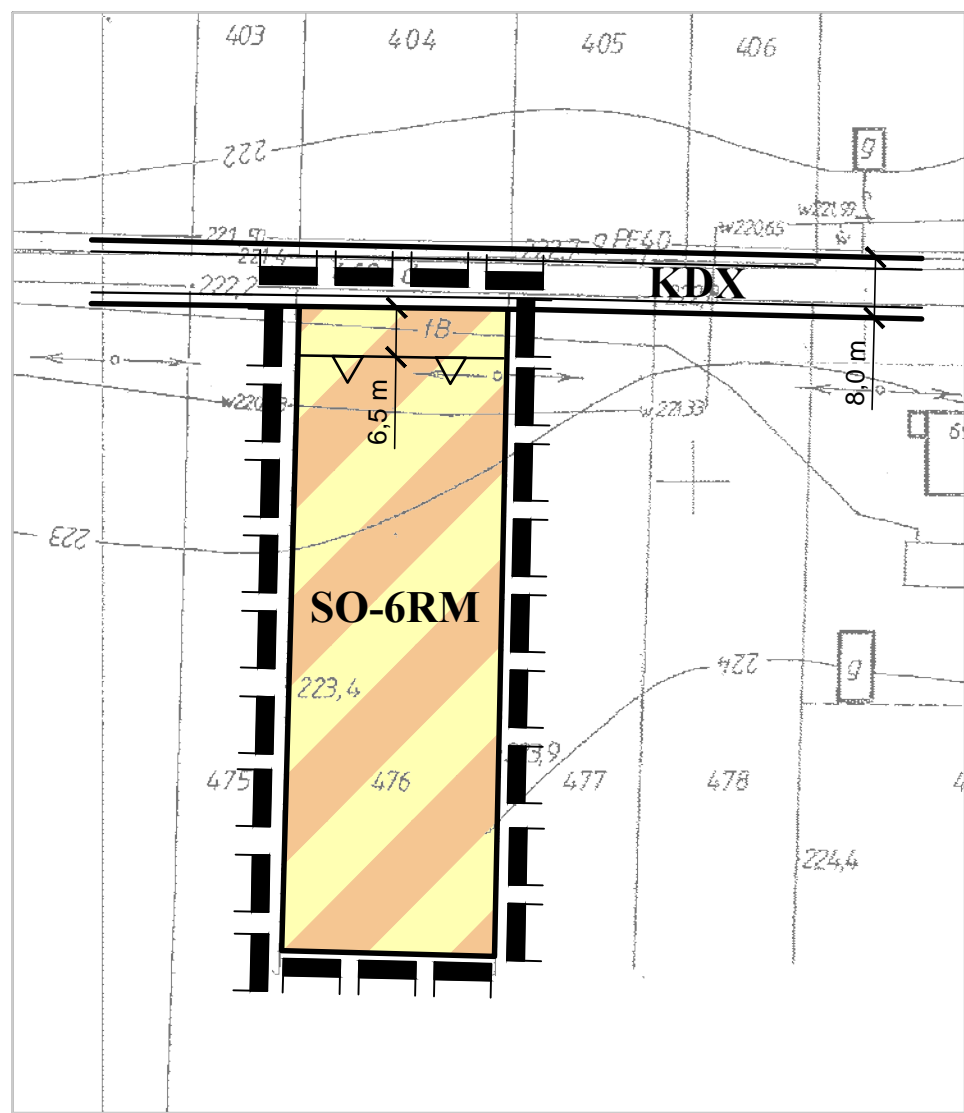

MIEJSCOWY PLAN ZAGOSPODAROWANIA PRZESTRZENNEGO GMINY NIEDRZWICA DUŻA Uchwalony Uchwałą Rady Gminy Nr. X/77/03 z dnia 31 lipca 2003 r SKALA 1:10 000

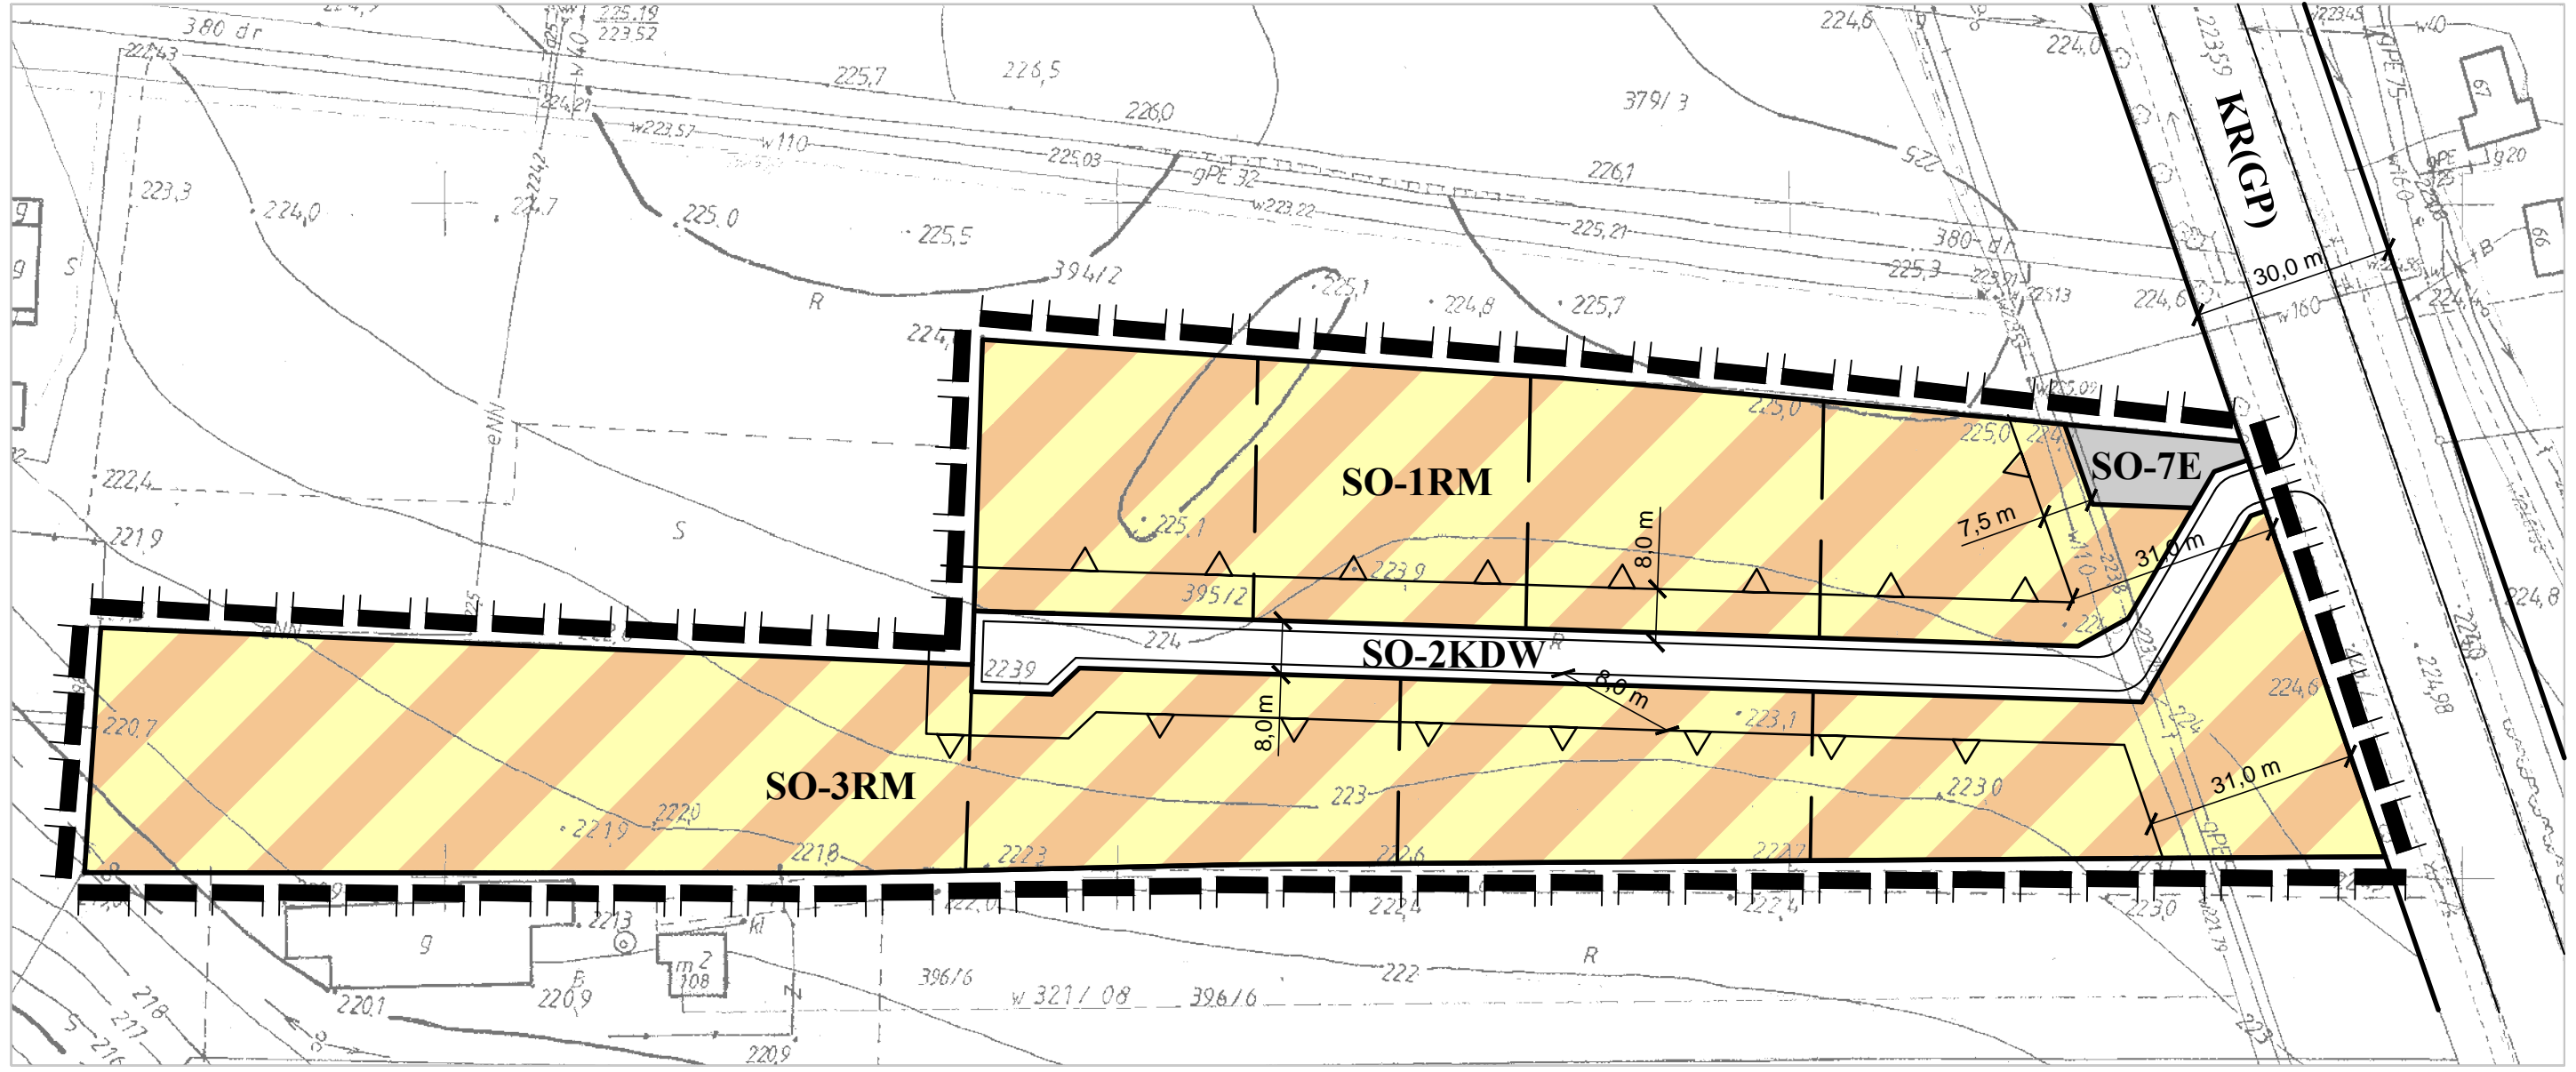

STUDIUM UWARUNKOWAŃ I KIERUNKÓW ZAGOSPODAROWANIA PRZESTRZENNEGO GMINY NIEDRZWICA DUŻA Uchwalone Uchwałą Rady Gminy Nr. XXXIII/201/17 z dnia 11 lipca 2017 r SKALA 1:10 000

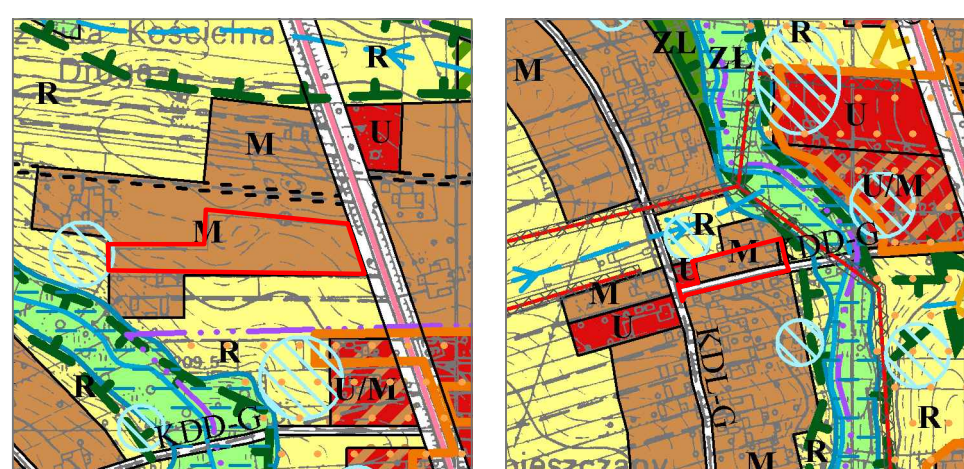

□ - GRANICA OPRACOWANIA

OZNACZENIA WYSTĘPUJĄCE NA WYRYSIE STUDIUM:

- LINIA ROZGRANICZAJĄCA TERENY O RÓŻNYM SPOSOBIE ZAGOSPODAROWANIA
- GRANICE WSI

FUNKCJE TERENÓW:

- M TERENY ZABUDOWY MIESZKANIOWEJ
- R TERENY UPRAW ROLNYCH

POLITYKA STREFOWA:

- EKOLOGICZNY SYSTEM OBSZARÓW CHRONIONYCH
- TERENY ZALEWOWE
- STANOWISKA ARCHEOLOGICZNE
- LINIA ENERGETYCZNA WN ZE STREFĄ BEZPIECZEŃSTWA
- LINIA ENERGETYCZNA SN ZE STREFĄ BEZPIECZEŃSTWA

DROGI:


- DROGA KRAJOWA
- DROGA GMINNA
- DROGA WEWNĘTRZNA

OBOWIĄZUJĄCE USTALENIA PLANU:

- - GRANICA OBSZARU OBJĘTEGO PLANEM
- - LINIA ROZGRANICZAJĄCA TERENY O RÓŻNYM PRZEZNACZENIU LUB RÓŻNYCH ZASADACH ZAGOSPODAROWANIA
- - NIEPRZEKRACZALNA LINIA ZABUDOWY
- - EKOLOGICZNY SYSTEM OBSZARÓW CHRONIONYCH
- MN - TEREN ZABUDOWY MIESZKANIOWEJ JEDNORODZINNEJ
- RM - TEREN ZABUDOWY ZAGRODOWEJ
- E - TEREN INFRASTRUKTURY TECHNICZNEJ ELEKTROENERGETYCZNEJ
- KDW - DROGA WEWNĘTRZNA
- KDD-G- DROGA DOJAZDOWA - GMINNA

OZNACZENIA INFORMACYJNE:

- - PROPONOWANY PODZIAŁ TERENÓW NA DZIAŁKI BUDOWLANE
- - LINIA ENERGETYCZNA ŚREDNIEGO NAPIĘCIA ZE STREFĄ TECHNICZNĄ
- KDX - DROGA WEWNĘTRZNA / CIĄG PIESZO-JEZDNY
- KR(GP)-DROGA GŁÓWNA RUCHU PRZYSPIESZONEGO
- KG(L) - DROGA GMINNA - LOKALNA

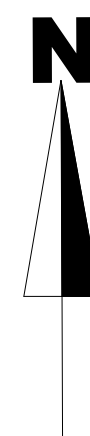

DO WYŁOŻENIA

ZMIANA PLANU ZATWIERDZONA UCHWAŁĄ NR Z DNIA ZAŁĄCZNIK NR 1.SO.1

DANE		IMIĘ I NAZWISKO	
Główny projektant:		mgr inż. arch. Elżbieta Maćk	
Zespół autorów:		mgr inż. Klaudia Rabcewiczka mgr inż. Jolanta Trójnowska mgr inż. Olga Janiszewska inż. Agata Dąbrowska	
BIURO PROJEKTÓW URBANISTYKI I ARCHITEKTURY EM spółka z o.o. 20-004 Lublin ul. Narutowicza 14/5a tel./fax. (0-81) 534-40-30			
NIEDRZWICA DUŻA Zmiany Miejsceowego Planu Zagospodarowania Przemysłowego gminy Niedrzwica Duża DATA : 2022			
INWESTOR		SKALA	
URZĄD GMINY NIEDRZWICA DUŻA		1:1 000	