



MIEJSCOWY PLAN ZAGOSPODAROWANIA PRZESTRZENNEGO GMINY NIEDRZWICA DUŻA, CZĘŚĆ III B wieś Tomaszówka, **ZMIANA PLANU** SKALA 1:1000

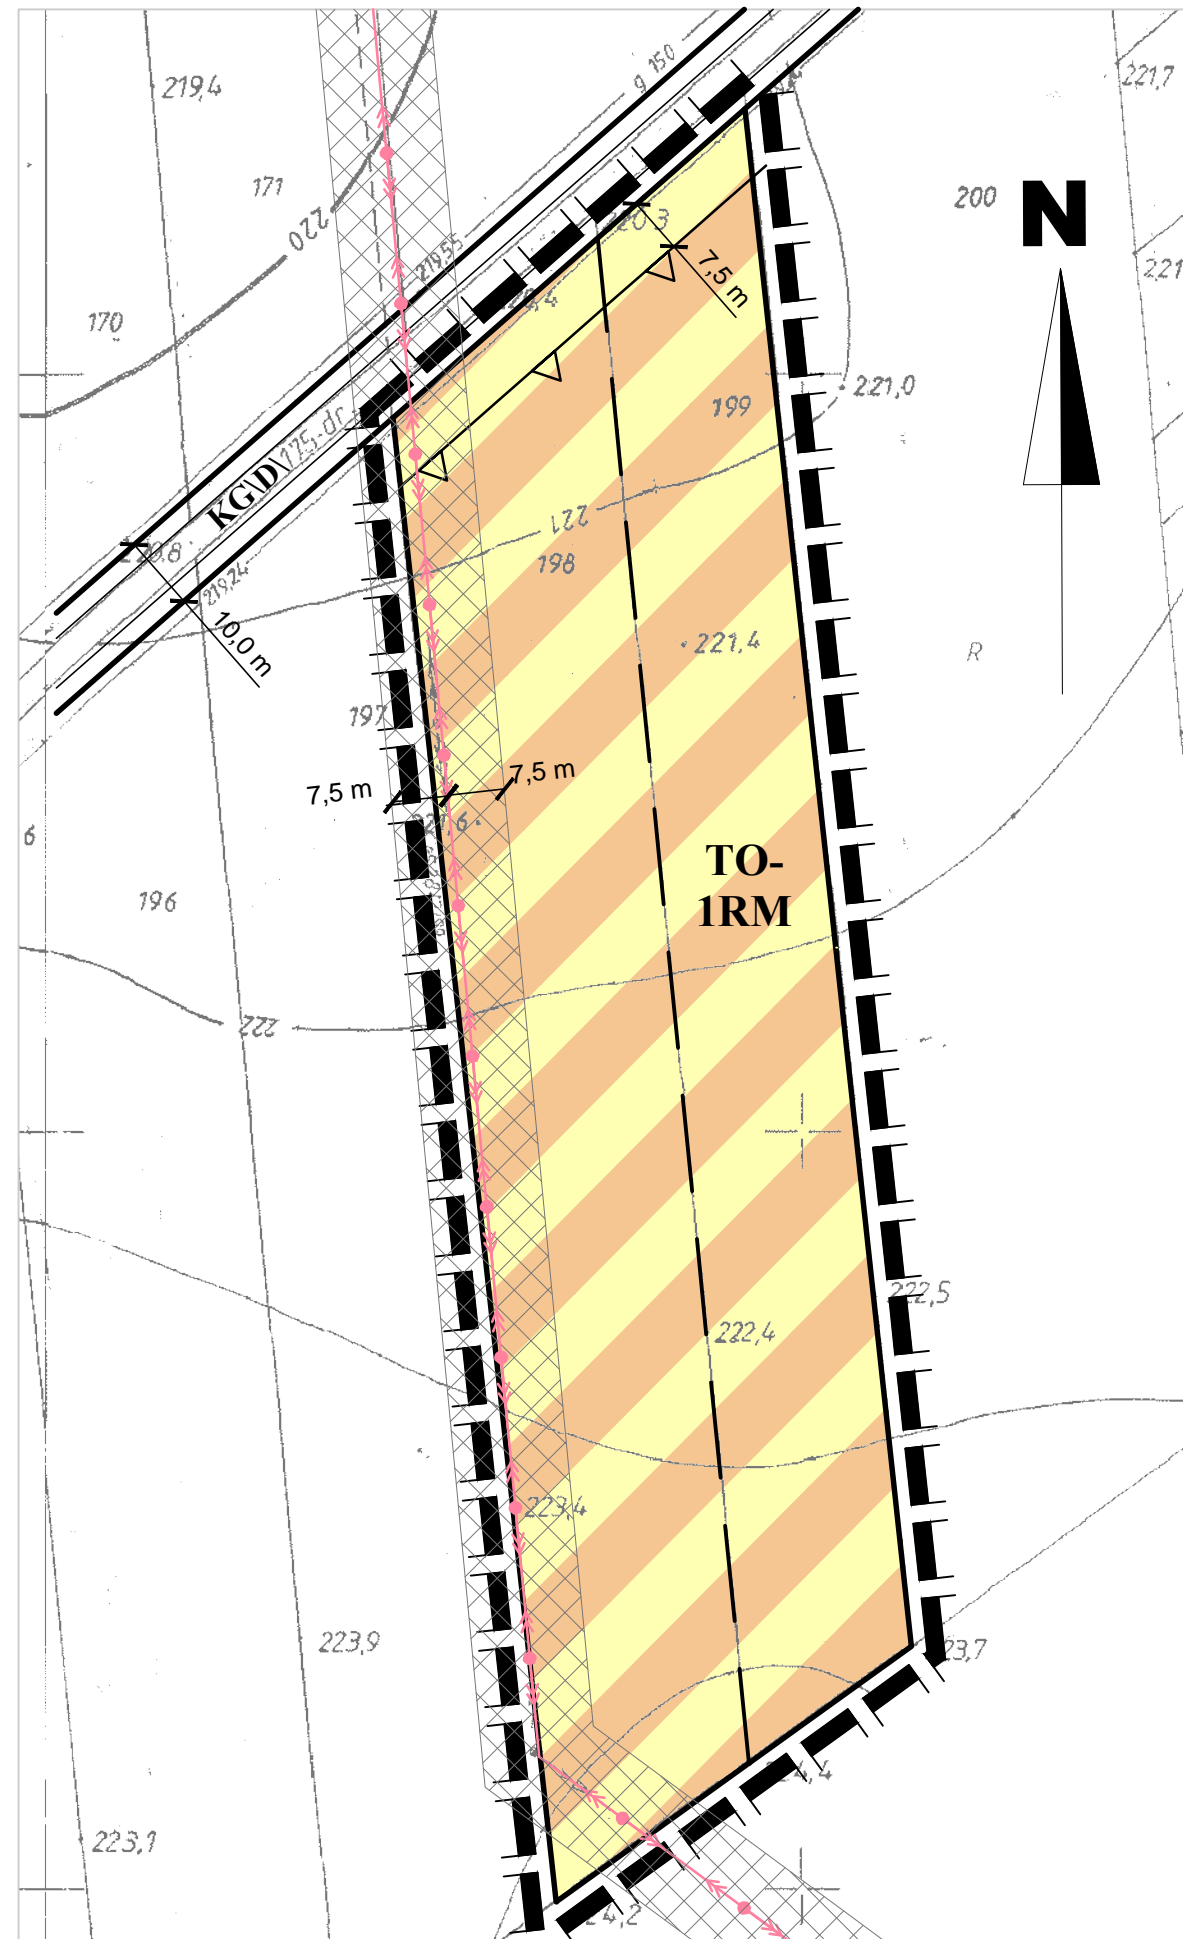

STUDIUM UWARUNKWAŃ I KIERUNKÓW ZAGOSPODAROWANIA PRZESTRZENNEGO GMINY NIEDRZWICA DUŻA
Uchwalone Uchwałą Rady Gminy Nr XXXIII/201/17 z dnia 11 lipca 2017r.
SKALA 1:10 000

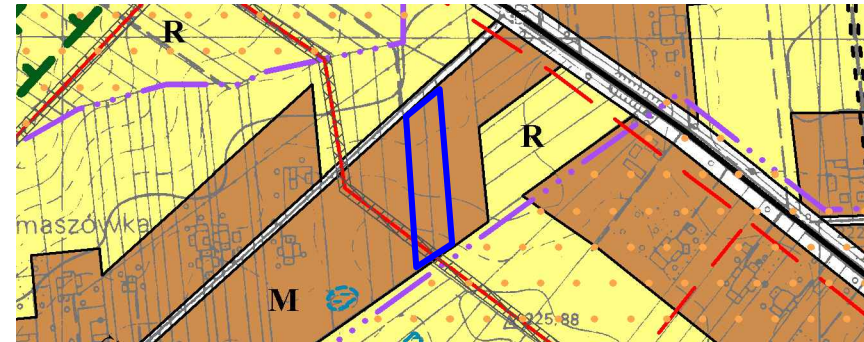

MIEJSCOWY PLAN ZAGOSPODAROWANIA PRZESTRZENNEGO GMINY NIEDRZWICA DUŻA Uchwalony Uchwałą Rady Gminy Nr X/77/03 z dnia 31 lipca 2003r.
SKALA 1:10 000



- GRANICA OPRACOWANIA

OBOWIĄZUJĄCE USTALENIA PLANU:

- GRANICA OBSZARU OBJĘTEGO PLANEM
- LINIA ROZGRANICZAJĄCA TERENY O RÓŻNYM PRZEZNACZENIU LUB RÓŻNYCH ZASADACH ZAGOSPODAROWANIA
- NIEPRZEKRACZALNA LINIA ZABUDOWY
- TEREN ZABUDOWY ZAGRODOWEJ

OZNACZENIA INFORMACYJNE:

- PROPONOWANY PODZIAŁ TERENÓW NA DZIAŁKI BUDOWLANE
- LINIA ENERGETYCZNA ŚREDNIEGO NAPIĘCIA ZE STREFĄ TECHNICZNĄ
- DROGA GMINNA DOJAZDOWA

OZNACZENIA WYSTĘPUJĄCE NA WYRYSIE STUDIUM:

LINIA ROZGRANICZAJĄCA TERENY O RÓŻNYM SPOSOBIE ZAGOSPODAROWANIA

GRANICE WSI

FUNKCJE TERENÓW:

TERENY ZABUDOWY MIESZKANIOWEJ

POLITYKA STREFOWA:

EKOLOGICZNY SYSTEM OBSZARÓW CHRONIONYCH

TERENY ZALEWOWE

LINIA ENERGETYCZNA SN ZE STREFĄ BEZPIECZEŃSTWA

LINIA ENERGETYCZNA SN KABLOWA

DROGI:

DROGA POWIATOWA

DROGA GMINNA



DO WYŁOŻENIA

ZMIANA PLANU ZATWIERDZONA
UCHWAŁĄ NR
Z DNIA
RADY GMINY NIEDRZWICA DUŻA
ZAŁĄCZNIK NR 1.TO.1

EM BIURO PROJEKTÓW URBANISTYKI I ARCHITEKTURY spółka z o.o. 20-004 Lublin ul. Narutowicza 14/5a tel./fax. (0-81) 534-40-30 NIEDRZWICA DUŻA Zmiany Miejscowego Planu Zagospodarowania Przestrzennego gminy Niedrzewica Duża DATA : 2022	DANE	IMIĘ I NAZWISKO
	Główny projektant:	mgr inż. arch. Elżbieta Mącik
Zespół autorski:	mgr inż. Klaudia Rabczewska mgr inż. Jolanta Trojanowska mgr inż. Olga Janiszewska inż. Agata Dąbrowska	
INWESTOR	URZĄD GMINY NIEDRZWICA DUŻA	
SKALA	1:1 000	