

**Uchwała Nr XXVII/149/20
Rady Gminy Niedzwica Duża
z dnia 29 grudnia 2020 r.**

**w sprawie przystąpienia do sporządzenia zmiany miejscowego planu zagospodarowania
przestrzennego gminy Niedzwica Duża dla obszaru położonego pomiędzy
ul. Spółdzielczą, ul. Sosnową i ul. Kolejową w miejscowości Niedzwica Duża**

Na podstawie art. 18 ust. 2 pkt 5 ustawy z dnia 8 marca 1990 r. o samorządzie gminnym (Dz. U. z 2020 r. poz. 713 i 1378) oraz art. 14 ust. 1 i 2 w związku z art. 27 ustawy z dnia 27 marca 2003 r. o planowaniu i zagospodarowaniu przestrzennym (Dz. U. z 2020 r. poz. 293, 471, 782, 1086 i 1378) Rada Gminy Niedzwica Duża na wniosek Wójta Gminy Niedzwica Duża, uchwała co następuje:

§ 1. Przystępuje się do sporządzenia zmiany miejscowego planu zagospodarowania przestrzennego dla obszaru położonego pomiędzy ul. Spółdzielczą, ul. Sosnową i ul. Kolejową w miejscowości Niedzwica Duża uchwalonego Uchwałą Nr X/77/03 Rady Gminy Niedzwica Duża z dnia 31 lipca 2003 r. ogłoszoną w Dzienniku Urzędowym Województwa Lubelskiego z 2003 r. Nr 143, poz. 3110 zmienionego Uchwałą Nr XXXVII/261/14 Rady Gminy Niedzwica Duża z dnia 15 maja 2014 r. ogłoszoną w Dzienniku Urzędowym Województwa Lubelskiego z 2014 r. poz. 2287.

§ 2. 1. Granice opracowania zmiany planu przedstawione są na załączniku graficznym do niniejszej uchwały.

2. Zakres zmiany planu obejmuje problematykę określoną przepisami art. 15 ustawy z dnia 27 marca 2003 r. o planowaniu i zagospodarowaniu przestrzennym.


§ 3. Wykonanie uchwały powierza się Wójtowi Gminy Niedzwica Duża.

§ 4. Uchwała wchodzi w życie z dniem podjęcia.

Przewodniczący Rady Gminy


Rafał Dziekanowski

Załącznik do Uchwały Nr XXVII/149/20
Rady Gminy Niedzwica Duża
z dnia 29 grudnia 2020 r.

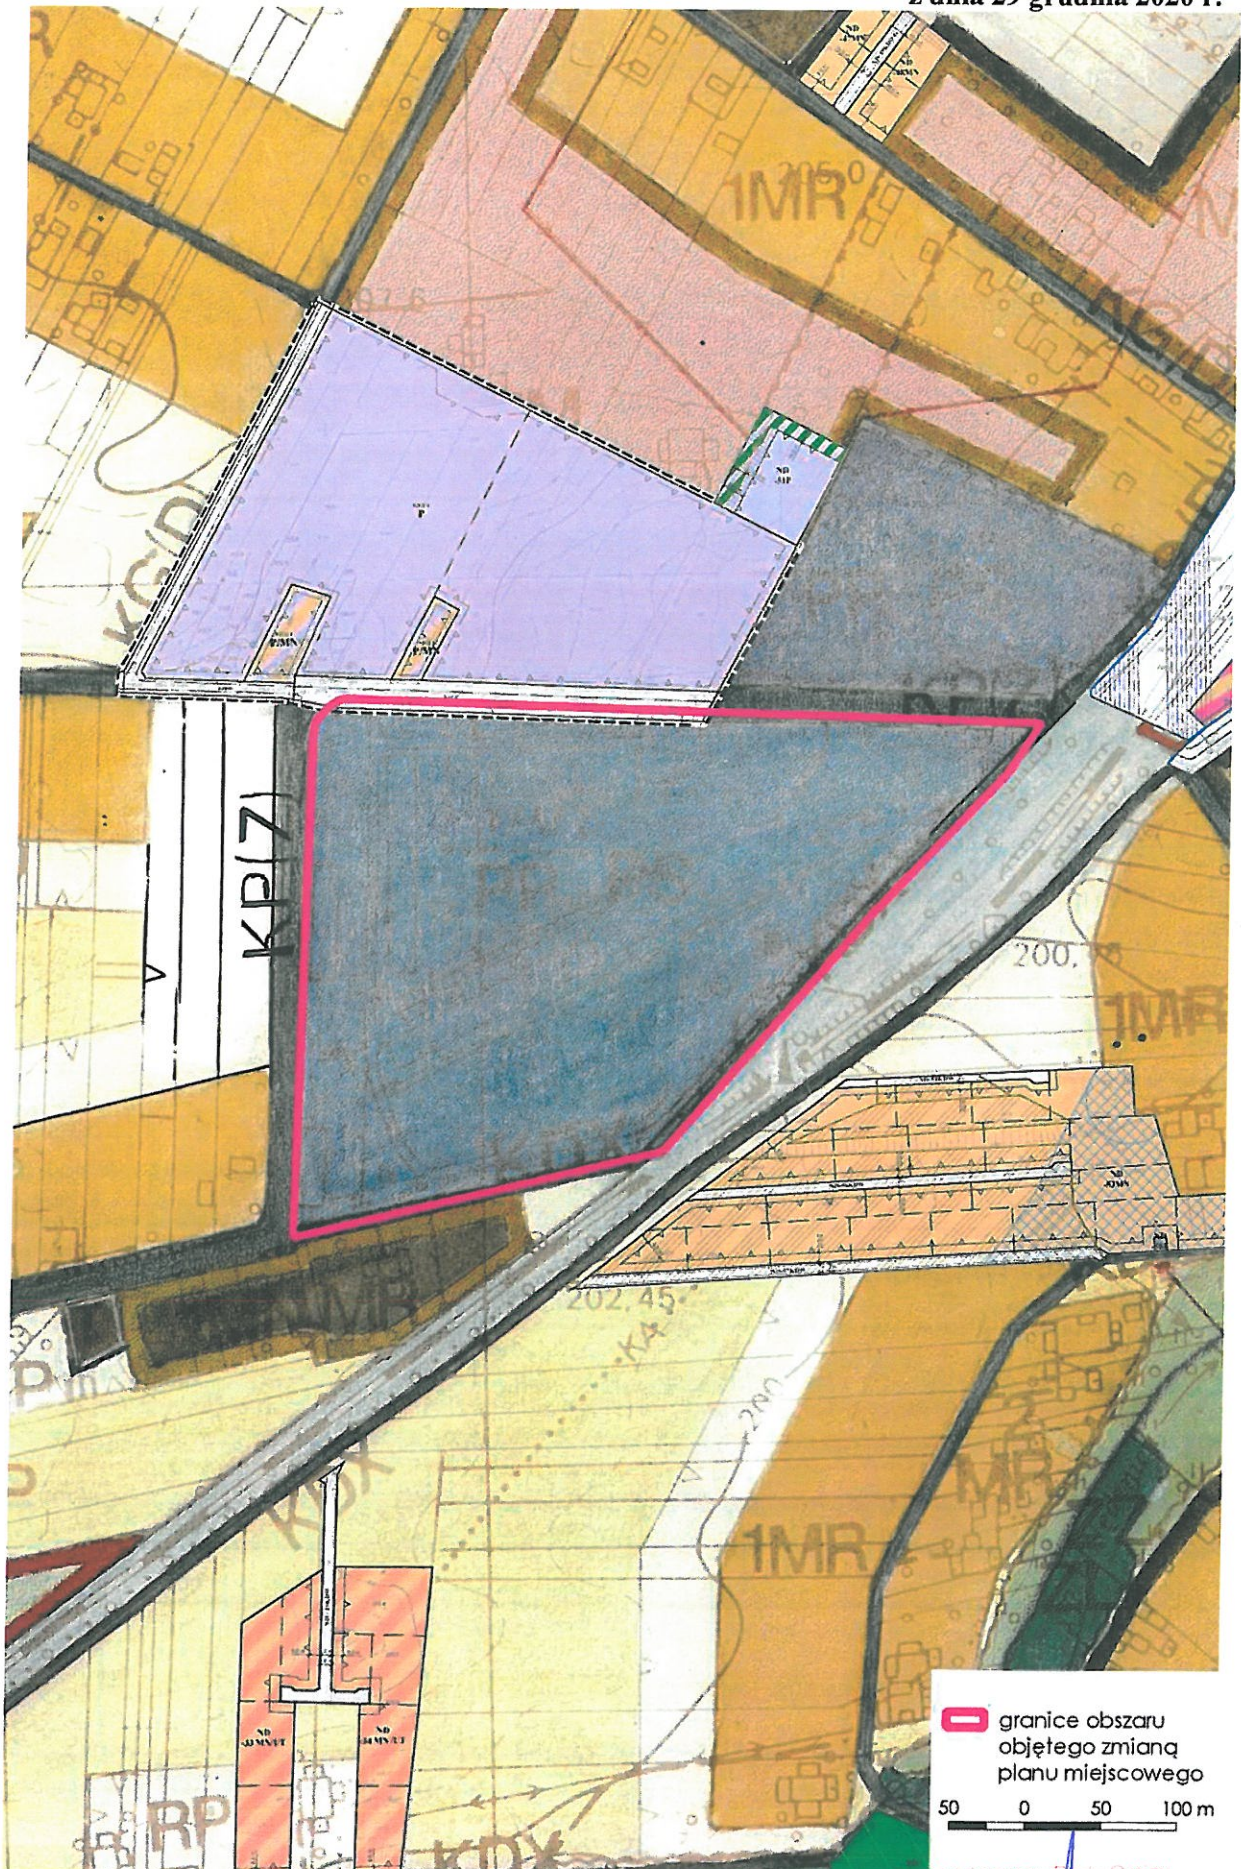

granicę obszaru
objętego zmianą
planu miejscowego

50 0 50 100 m

Włodzisławski Rafal Gminy

Rafal Włodzisławski