

Zarządzenie nr 125/2024
Wójta Gminy Niedzwica Duża
z dnia 1.10.2024 r.

w sprawie przeprowadzenia konsultacji społecznych dotyczących koncepcji przebudowy
Gminnego Ośrodka Kultury, Sportu i Rekreacji w Niedzwicy Dużej

Na podstawie art. 30 ust. 1 ustawy z dnia 8 marca 1990 r. o samorządzie gminnym (t.j. Dz. U. z 2024 r. poz. 609 z późn. zm.) oraz § 3 ust. 1 pkt 1 oraz § 8 ust. 1 uchwały nr XVII/124/12 Rady Gminy Niedzwica Duża z dnia 6 września 2012 r. (Dz. U. Woj. Lub z 2012 r., poz. 2681) zarządzam, co następuje:

§ 1

Zarządzam przeprowadzenie konsultacji społecznych dotyczących koncepcji przebudowy Gminnego Ośrodka Kultury, Sportu i Rekreacji w Niedzwicy Dużej.

§ 2

Konsultacje przeprowadzane są w sprawie szczególnie ważnej dla Gminy Niedzwica Duża. Celem przeprowadzenia konsultacji jest dążenie do spójności planowanych działań z poznanymi potrzebami i oczekiwaniami mieszkańców Gminy Niedzwica Duża, w zakresie koncepcji przebudowy, o którym mowa w § 1.

§ 3

Konsultacje będą przeprowadzone w terminie od dnia 9 października do dnia 15 października 2024 r.

§ 4

1. Konsultacje będą przeprowadzone w następujących formach:
 - a. pisemnej,
 - b. elektronicznej,
 - c. otwartego spotkania konsultacyjnego.
2. Opinie, wnioski, uwagi w formie pisemnej, mogą być składane:
 - a. bezpośrednio w budynku Gminnego Ośrodka Kultury, Sportu i Rekreacji, Niedzwica Duża ul. Lubelska 10, piętro I, Biuro GOKSiR w dni robocze od poniedziałku do piątku w godz. 9:00 – 17:00,
 - b. podczas otwartego spotkania konsultacyjnego.
3. Uwagi, opinie, wnioski w postaci elektronicznej, mogą być przesyłane na adres email: goksir@niedzwicaduza.pl
4. Otwarte spotkanie konsultacyjne, odbędzie się w dniu 9 października 2024 r., godz. 16:00 – 18:00, w budynku Gminnego Ośrodka Kultury, Sportu i Rekreacji w Niedzwicy Dużej.

§ 5

Konsultacje polegają na wyrażeniu opinii i wniesieniu uwag do koncepcji przebudowy wymienionej w § 1, stanowiącej Załącznik do niniejszego Zarządzenia.

§ 6

Opinie, wnioski, uwagi, złożone po upływie terminu zakończenia konsultacji, nie będą uwzględniane w pracach nad konsultowaną koncepcją.

§ 7

Wyniki konsultacji są zawsze brane pod uwagę, jednak nie są wiążące dla organów Gminy.

§ 8


Osobą odpowiedzialną za przygotowanie konsultacji, udzielanie wyjaśnień i przyjmowanie opinii jest Pani Izabela Mazurek – Dyrektor Gminnego Ośrodka Kultury, Sportu i Rekreacji w Niedrzwicy Dużej.

§ 9

Zarządzenie wchodzi w życie z dniem podjęcia.


WÓJT

Bartosz Dąbrowski

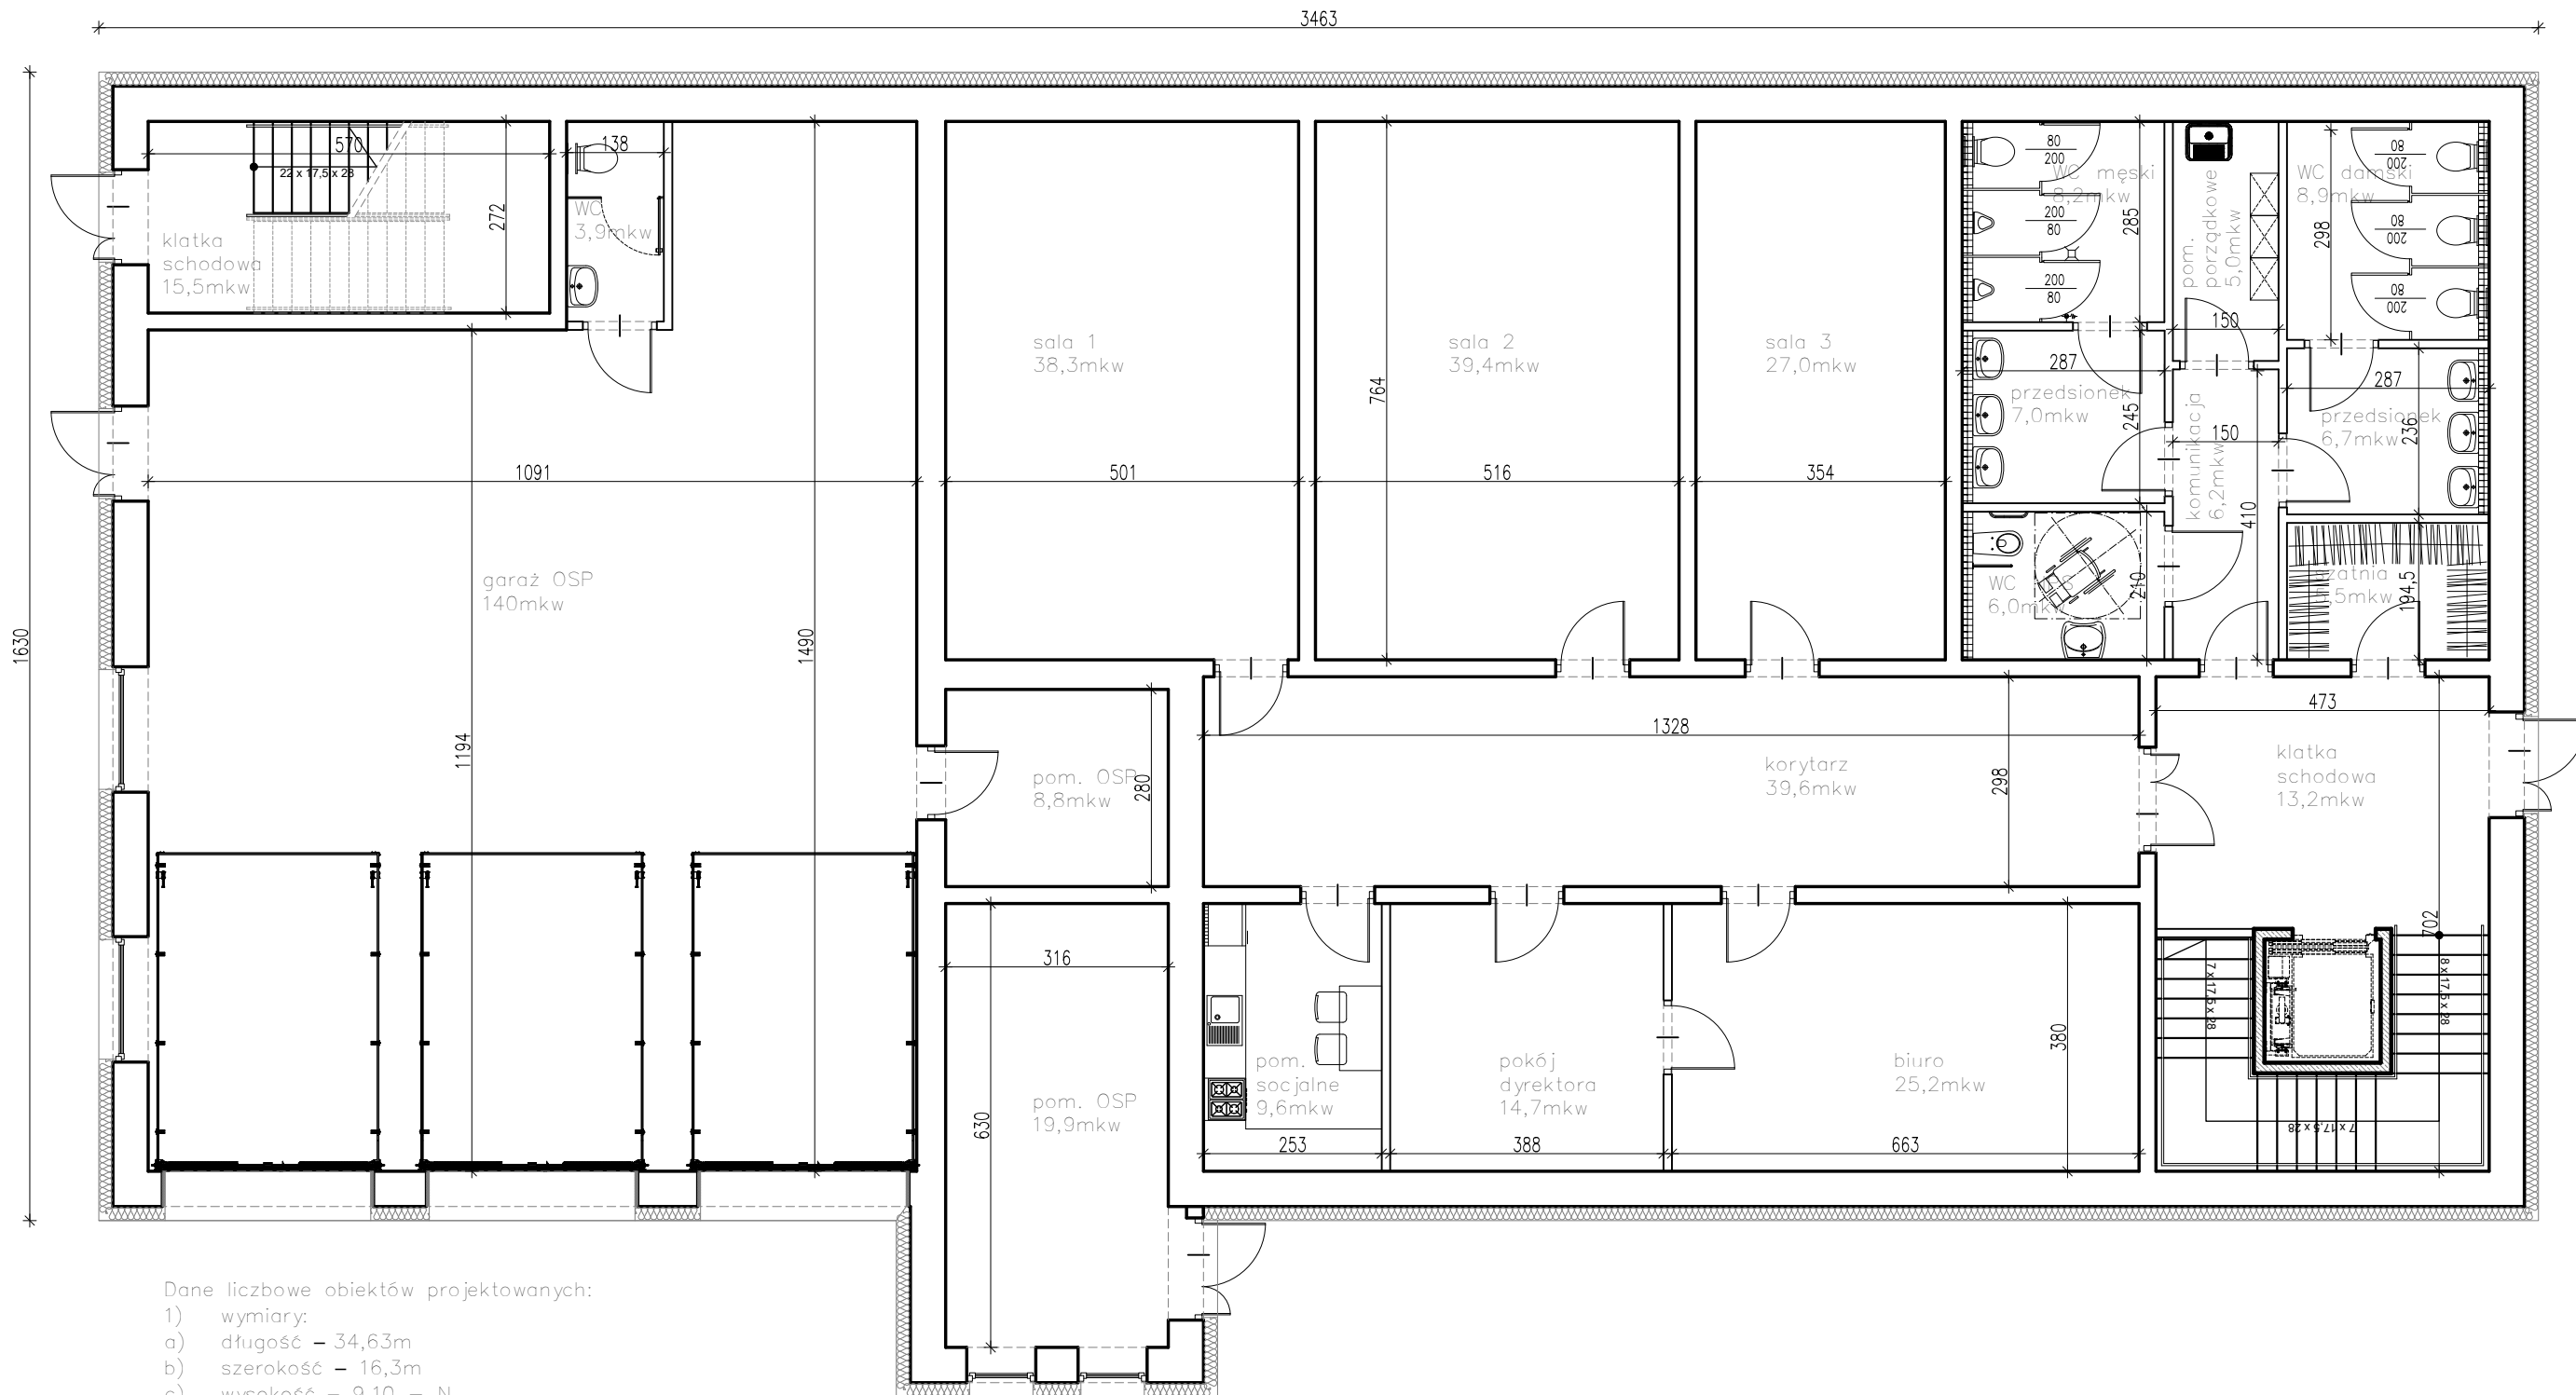


- Dane liczbowe obiektów projektowanych:
- wymiary:
 - długość – 34,63m
 - szerokość – 16,3m
 - wysokość – 9,10 – N
 - powierzchnia:
 - zabudowy – 575,9m²
 - wewnętrzna – 1509,0m²
 - powierzchnia użytkowa obiektu – 1290,6m²
parter – 409,0m²
piętro 1 – 426,8m²
piętro 2 – 454,8m²
 - powierzchnia całkowita – 554,7m²
 - kubatura – 6105,0m³
 - Liczba kondygnacji – 3
 - Budynek o klasie odporności pożarowej: B

Tytuł rysunku:	Rzut parteru – koncepcja		
Nr rysunku:	1	Skala:	1:100
Nazwa obiektu budowlanego:	Koncepcja przebudowy budynku Gminnego Ośrodka Kultury, Sportu i Rekreacji w Nidzicy Dużej		
Projektowała:	mgr inż. arch. Marta Pacek, upr. bud. nr 210/LBOKK/2017 do projektowania bez ograniczeń w specjalności architektonicznej		
Data:	WRZESIEŃ 2024		

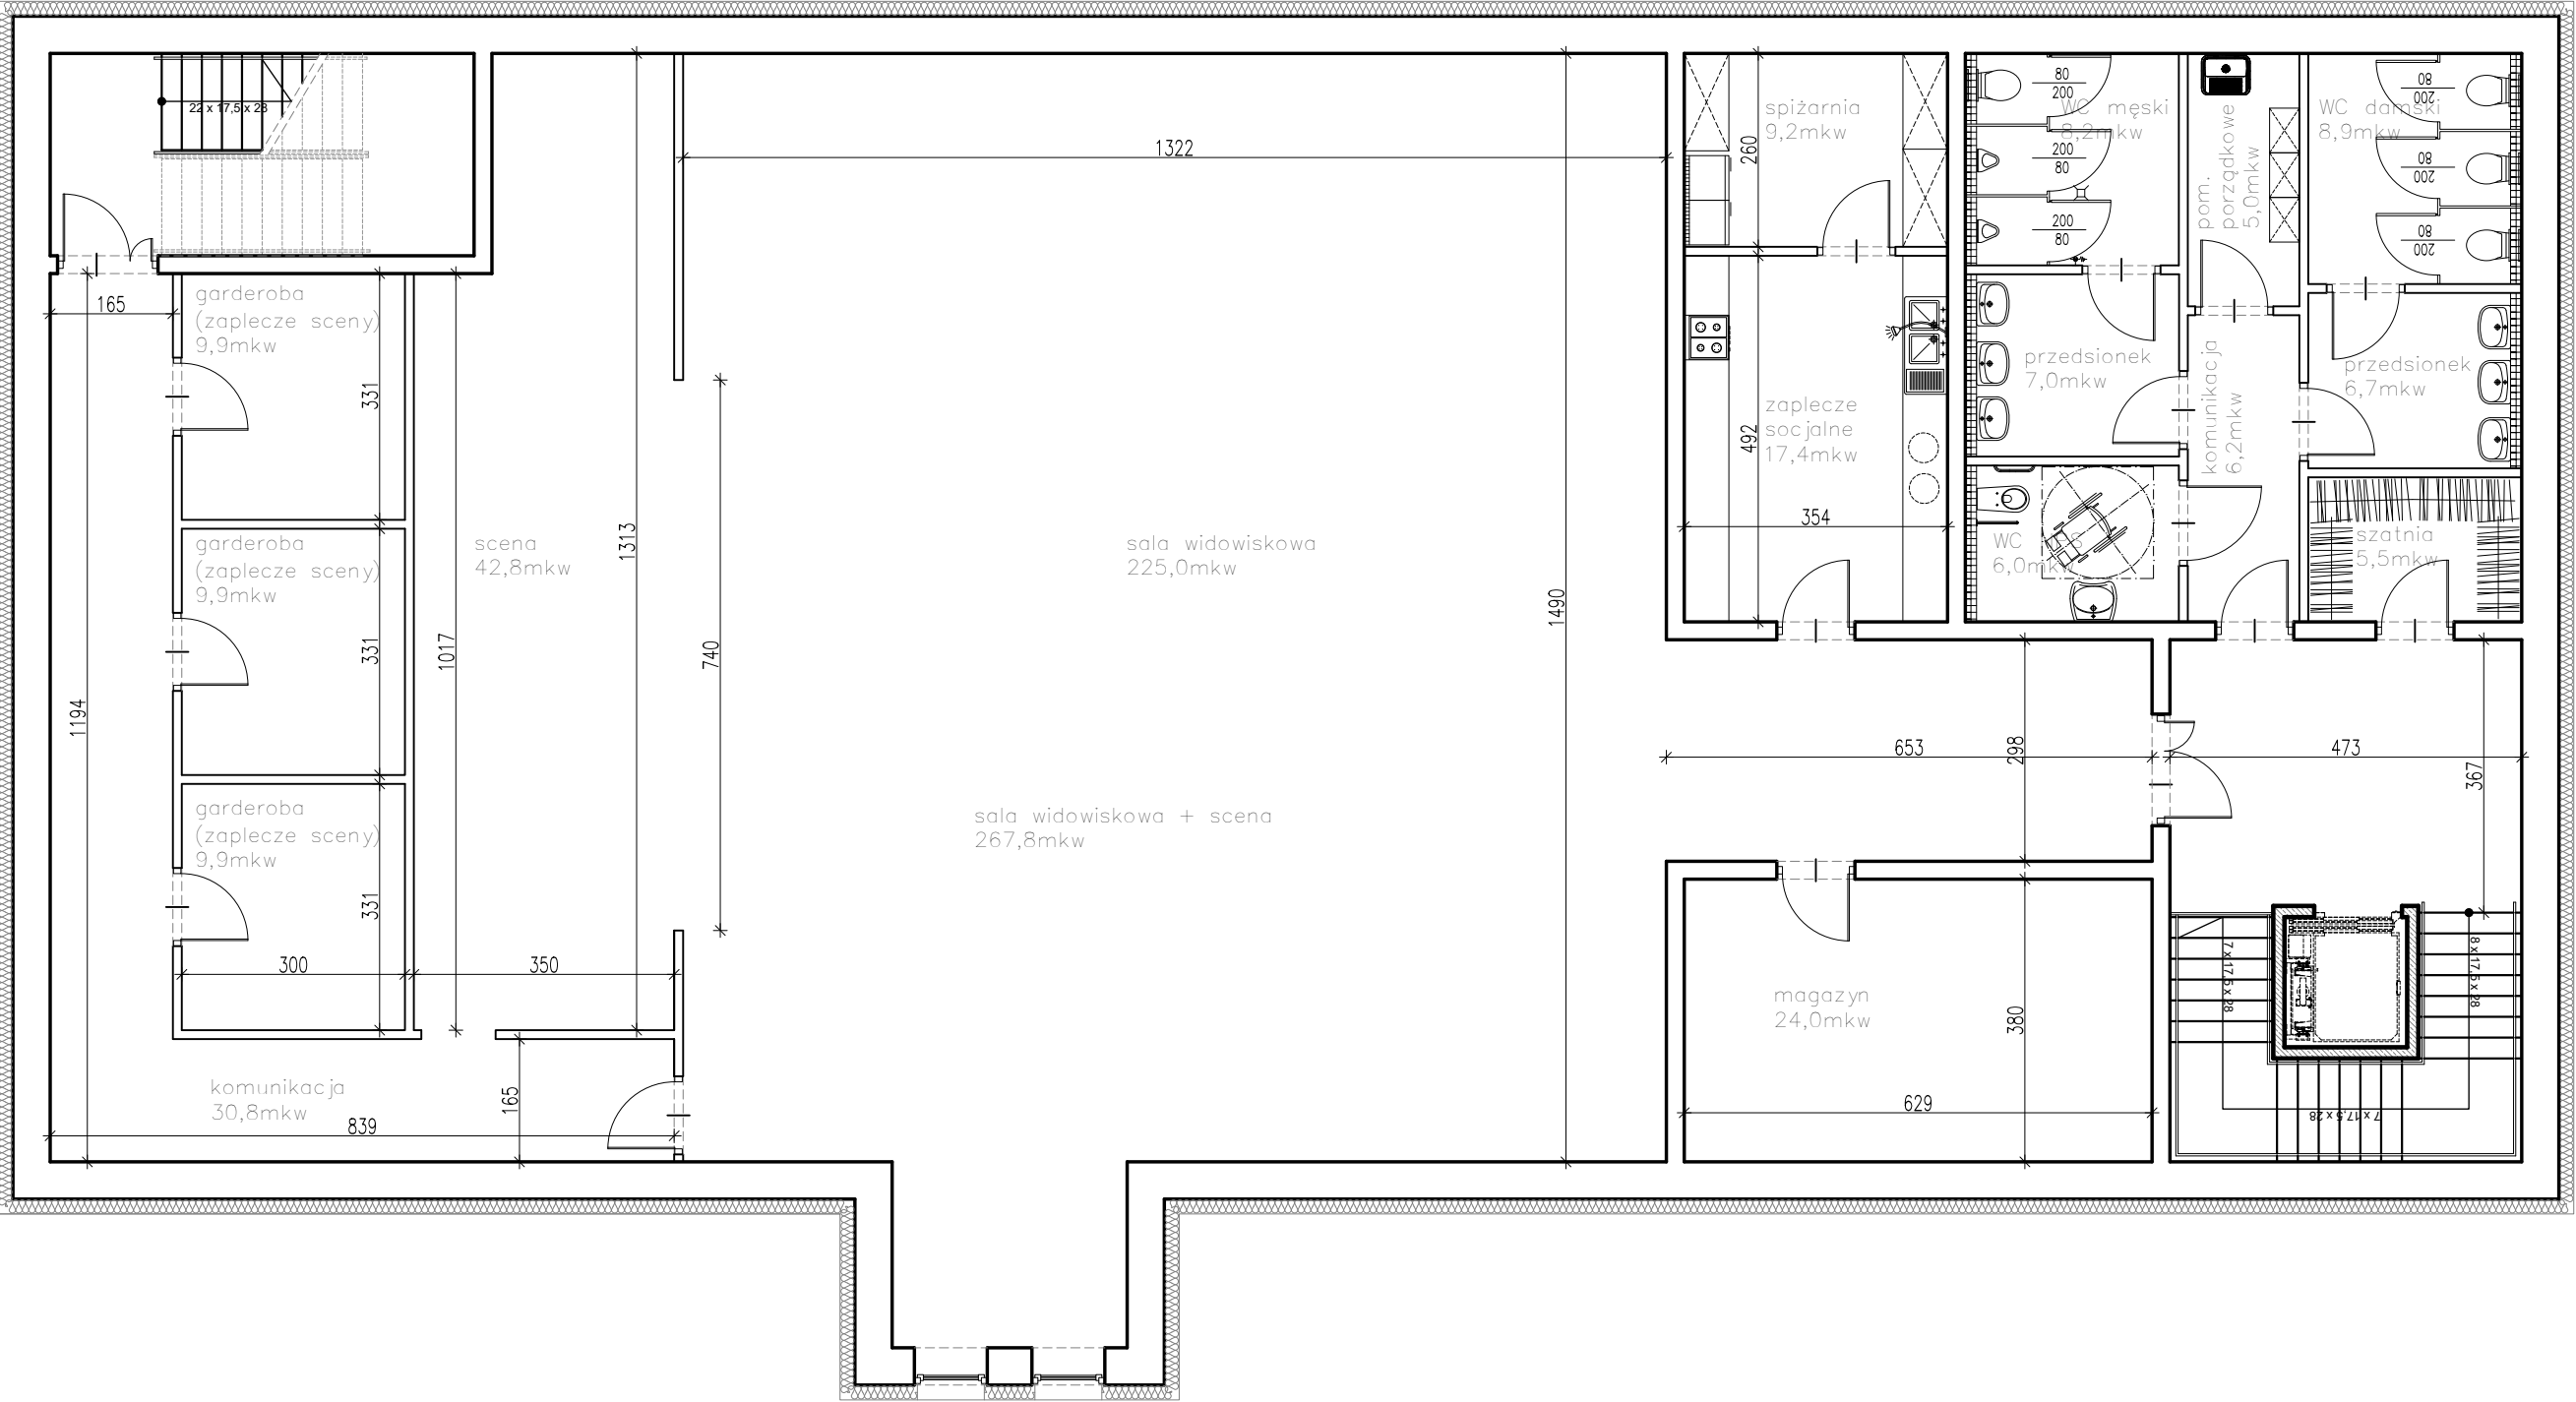

Tytuł rysunku:	Rzut piętra 1 – koncepcja		
Nr rysunku:	2	Skala:	1:100
Nazwa obiektu budowlanego:	Koncepcja przebudowy budynku Gminnego Ośrodka Kultury, Sportu i Rekreacji w Nidzicy Dużej		
Projektowała:	mgr inż. arch. Marta Pacek, upr. bud. nr 210/LBOKK/2017 do projektowania bez ograniczeń w specjalności architektonicznej		
Data:	WRZESIEŃ 2024		

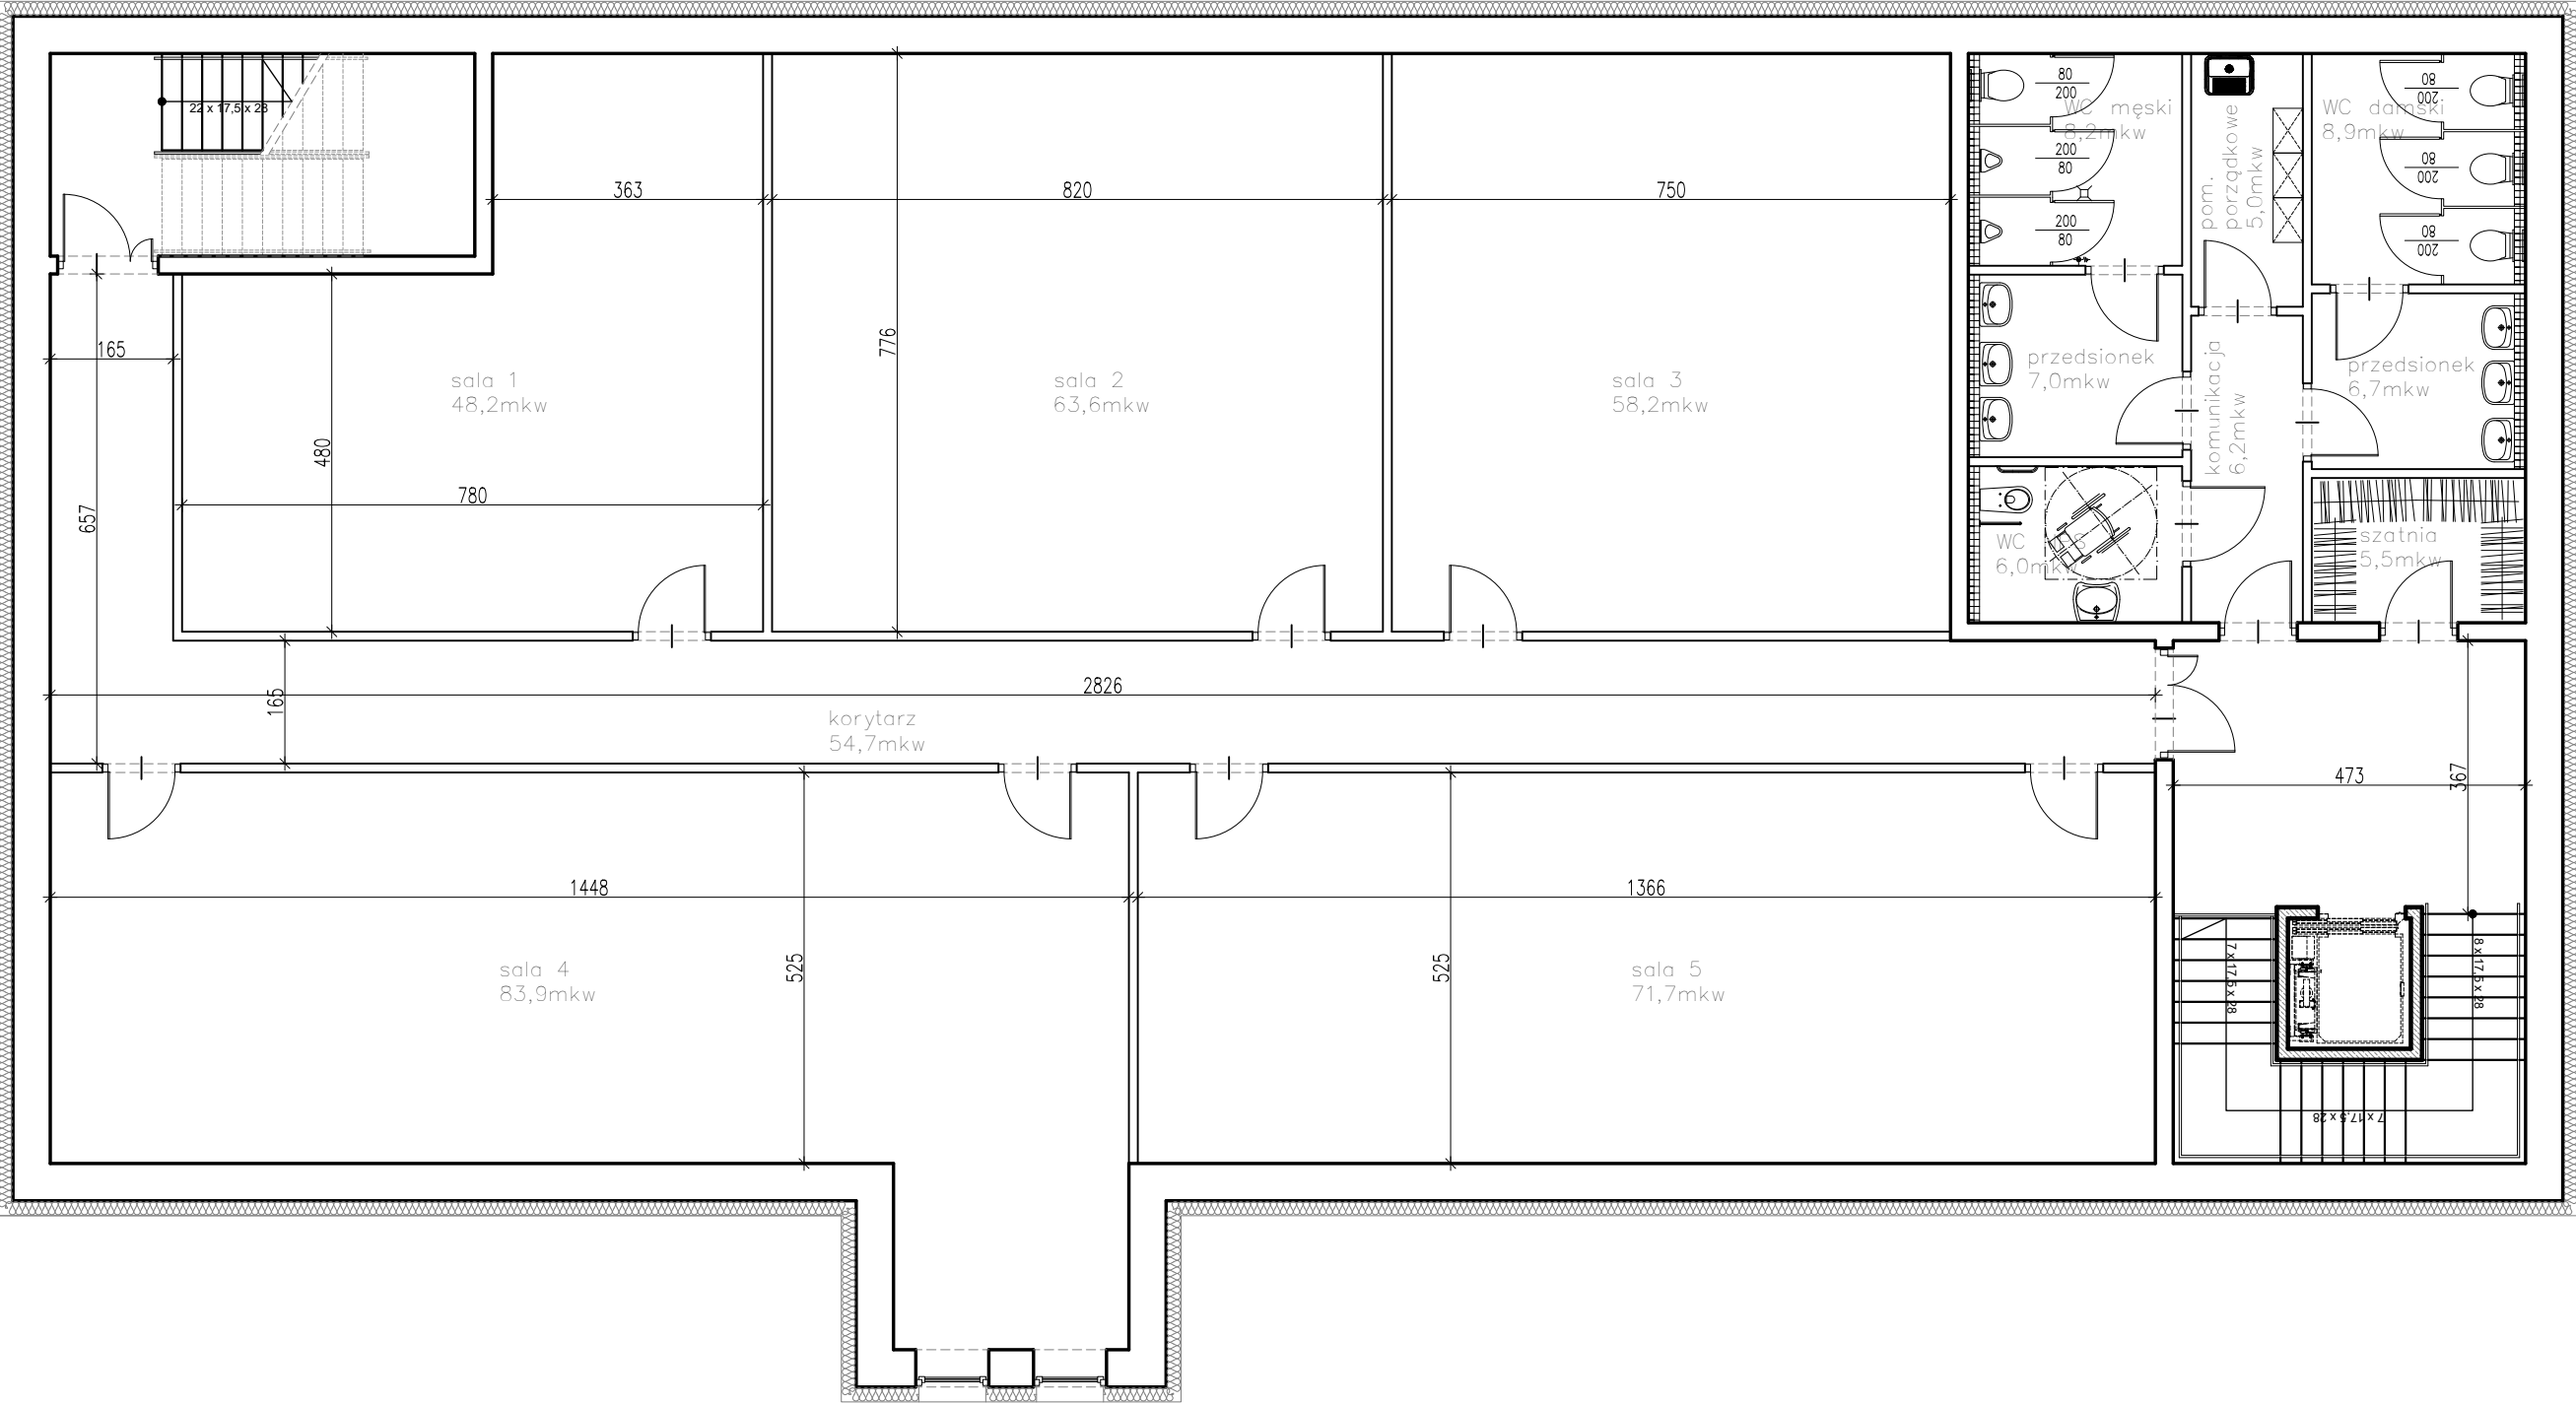

Tytuł rysunku:	Rzut piętra 2 – koncepcja		
Nr rysunku:	3	Skala:	1:100
Nazwa obiektu budowlanego:	Koncepcja przebudowy budynku Gminnego Ośrodka Kultury, Sportu i Rekreacji w Nidzicy Dużej		
Projektowała:	mgr inż. arch. Marta Pacek, upr. bud. nr 210/LBOKK/2017 do projektowania bez ograniczeń w specjalności architektonicznej		
Data:	WRZESIEŃ 2024		