
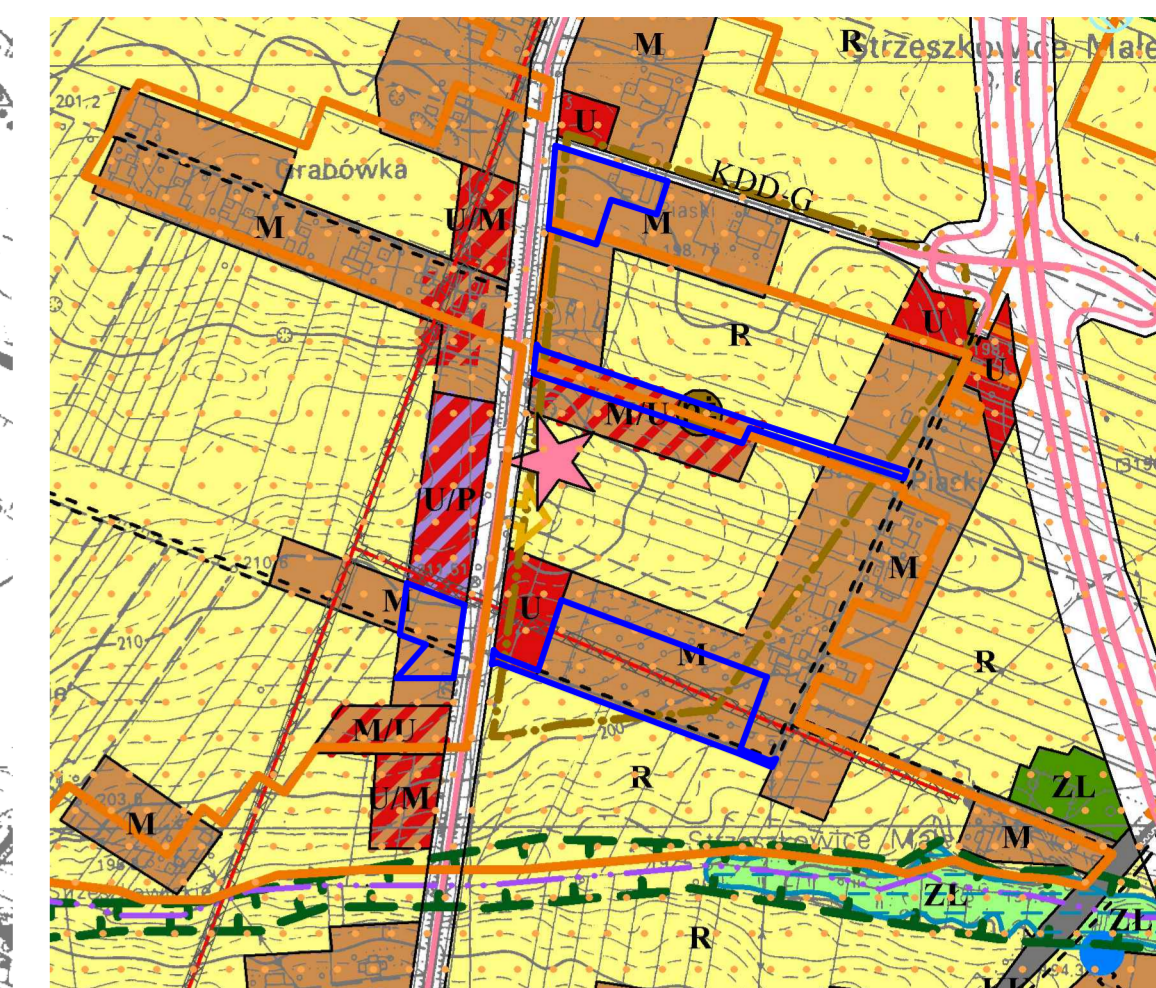
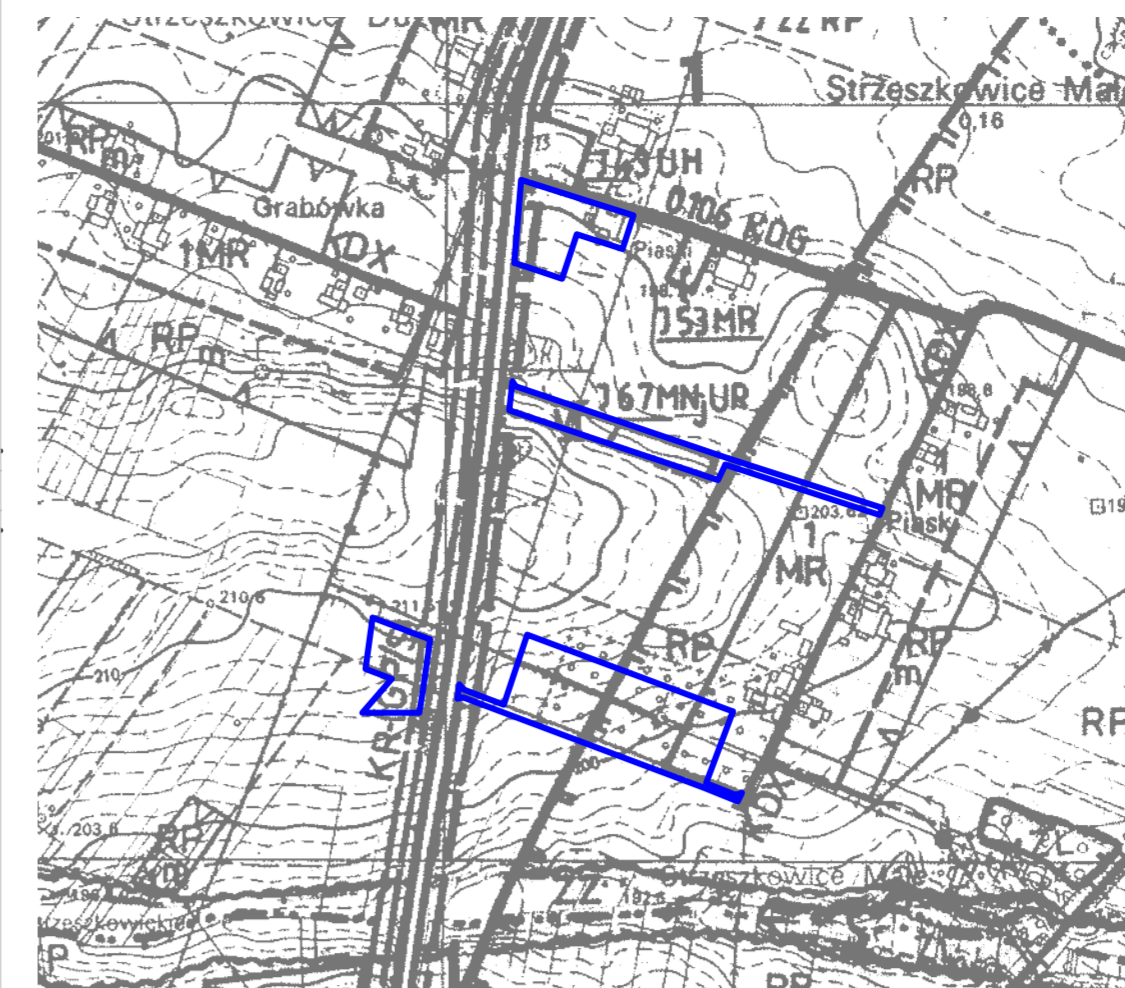


MIEJSCOWY PLAN ZAGOSPODAROWANIA PRZESTRZENNEGO GMINY NIEDRZWICA DUŻA  
Uchwały Uchwałą Rady Gminy Nr X/77/03 z dnia 31 lipca 2003r.  
SKALA 1:10 000

STUDIUM UWARUNKOWAŃ I KIERUNKÓW ZAGOSPODAROWANIA PRZESTRZENNEGO GMINY NIEDRZWICA DUŻA  
Uchwałone Uchwałą Rady Gminy Nr XXXIII/201/17 z dnia 11 lipca 2017r.  
SKALA 1:10 000

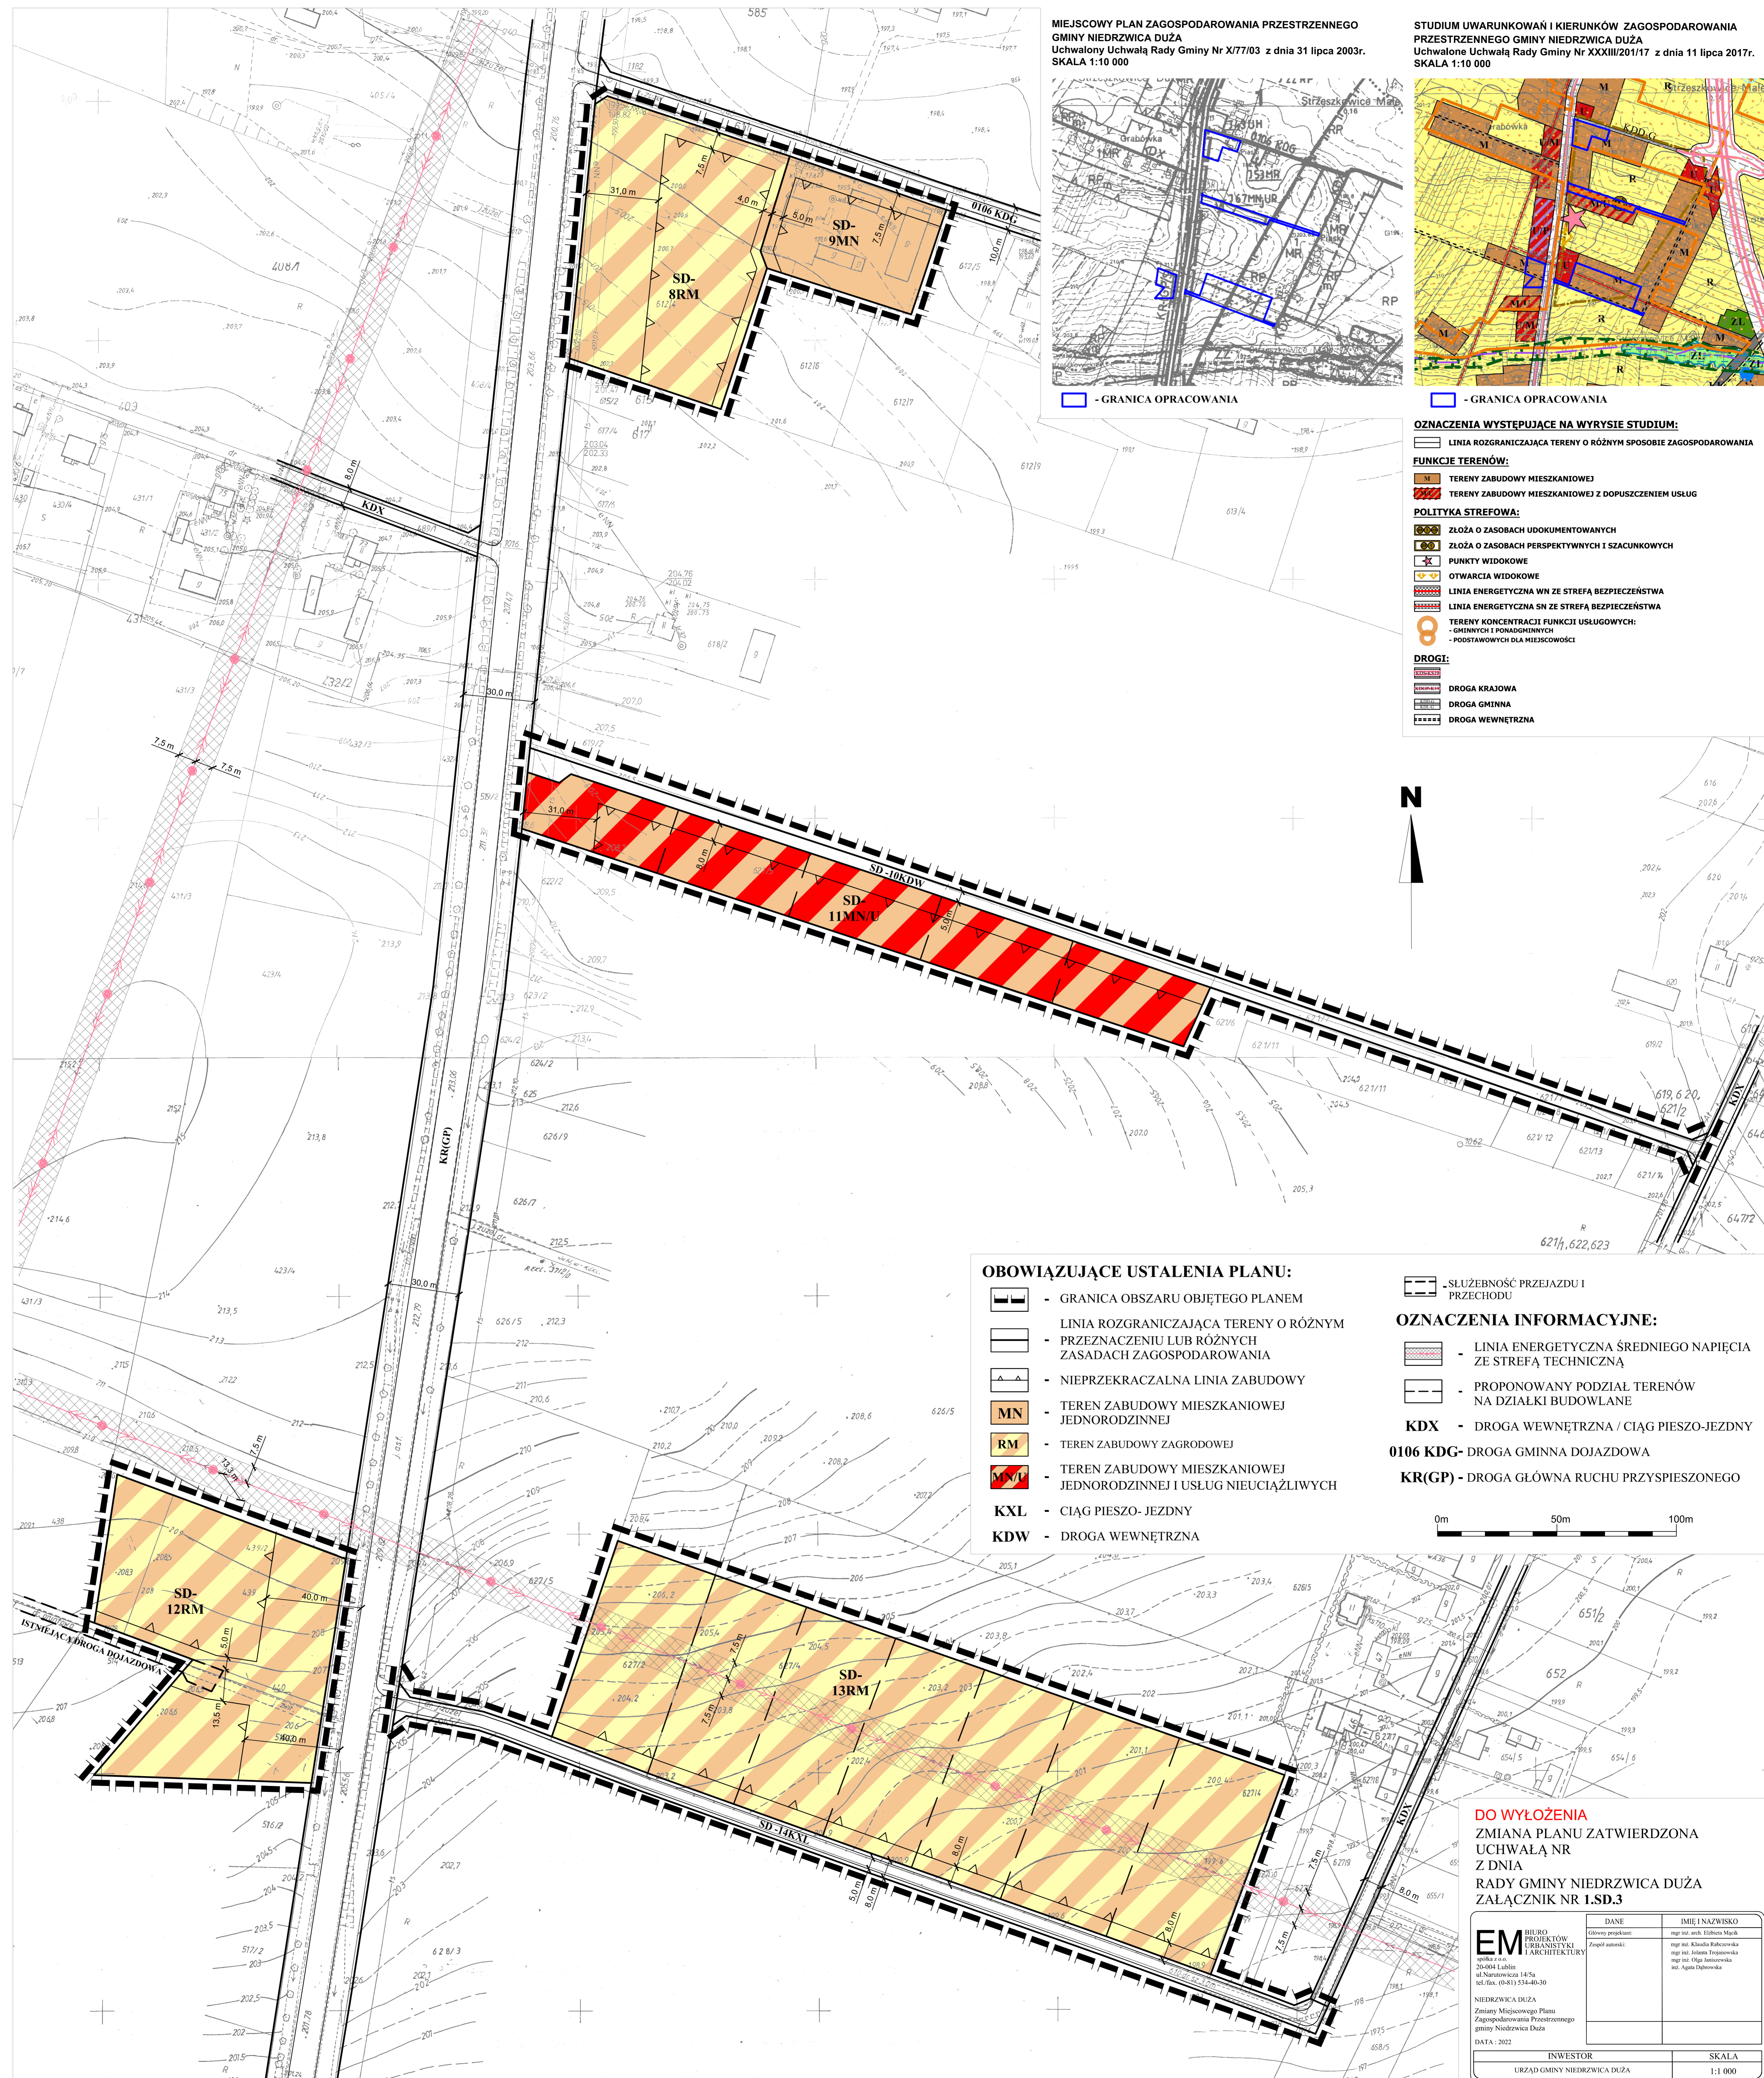

□ - GRANICA OPRACOWANIA

□ - GRANICA OPRACOWANIA

**OZNACZENIA WYSTĘPUJĄCE NA WYRYSIE STUDIUM:**

— LINIA ROZGRANICZAJĄCA TERENY O RÓŻNYM SPOSOBIE ZAGOSPODAROWANIA

**FUNKCJE TERENÓW:**

- TERENY ZABUDOWY MIESZKANIOWEJ
- TERENY ZABUDOWY MIESZKANIOWEJ Z DOPUSZCZENIEM USŁUG

**POLITYKA STREFOWA:**

- ZŁOŻA O ZASOBACH UDOKUMENTOWANYCH
- ZŁOŻA O ZASOBACH PERSPEKTYWNYCH I SZACUNKOWYCH
- PUNKTY WIDOKOWE
- OTWARCIA WIDOKOWE
- LINIA ENERGETYCZNA WN ZE STREFĄ BEZPIECZEŃSTWA
- LINIA ENERGETYCZNA SN ZE STREFĄ BEZPIECZEŃSTWA

**TERENY KONCENTRACJI FUNKCJI USŁUGOWYCH:**

- GMINNYCH I PONADGMINNYCH
- PODSTAWOWYCH DLA MIEJSCOWOŚCI

**DROGI:**

- DROGA KRAJOWA
- DROGA GMINNA
- DROGA WEWNĘTRZNA

**OBYWĄZUJĄCE USTALENIA PLANU:**

- GRANICA OBSZARU OBJĘTEGO PLANEM
- LINIA ROZGRANICZAJĄCA TERENY O RÓŻNYM PRZEZNACZENIU LUB RÓŻNYCH ZASADACH ZAGOSPODAROWANIA
- NIEPRZEKRACZALNA LINIA ZABUDOWY
- TEREN ZABUDOWY MIESZKANIOWEJ JEDNORODZINNEJ
- TEREN ZABUDOWY ZAGRODOWEJ
- TEREN ZABUDOWY MIESZKANIOWEJ JEDNORODZINNEJ I USŁUG NIEUCIĄŻLIWYCH
- CIĄG PIESZO-JEZDNY
- DROGA WEWNĘTRZNA

- SŁUŻEBNOŚĆ PRZEJAZDU I PRZECHODU

**OZNACZENIA INFORMACYJNE:**

- LINIA ENERGETYCZNA ŚRĘDNIEGO NAPIĘCIA ZE STREFĄ TECHNICZNĄ

- PROPONOWANY PODZIAŁ TERENÓW NA DZIAŁKI BUDOWLANE

**KDX** - DROGA WEWNĘTRZNA / CIĄG PIESZO-JEZDNY

**0106 KDG** - DROGA GMINNA DOJAZDOWA

**KR(GP)** - DROGA GŁÓWNA RUCHU PRZYSPIESZONEGO

0m 50m 100m

**DO WYŁOŻENIA**  
ZMIANA PLANU ZATWIERDZONA  
UCHWAŁĄ NR  
Z DNIA  
RADY GMINY NIEDRZWICA DUŻA  
ZAŁĄCZNIK NR 1.SD.3

DANE		IMIĘ I NAZWISKO	
BUREAU PROJEKTOWY URBANISTYKI I ARCHITEKTURY		mgr inż. arch. Elżbieta Małek	
Zespół autorski:		mgr inż. Klaudia Rubczowska	
20-004 Lublin		mgr inż. Joanna Trujnowska	
ul. Narutowicza 14/5a		mgr inż. Olga Janiszewska	
tel./fax: (0-81) 534-40-30		mgr inż. Agnieszka	
NIEDRZWICA DUŻA			
Zmiany Miejscowego Planu Zagospodarowania Przestrzennego gminy Niedrzewica Duża			
DATA: 2022			
INWESTOR		SKALA	
URZĄD GMINY NIEDRZWICA DUŻA		1:1 000	